

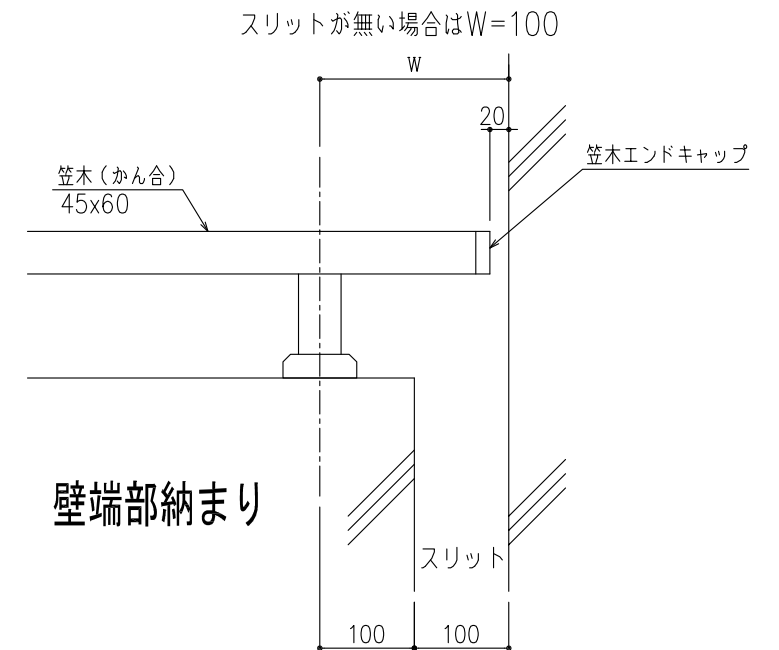
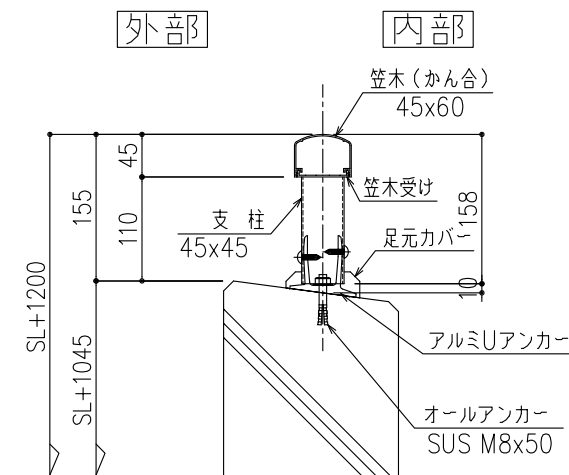




TOP レール手すり

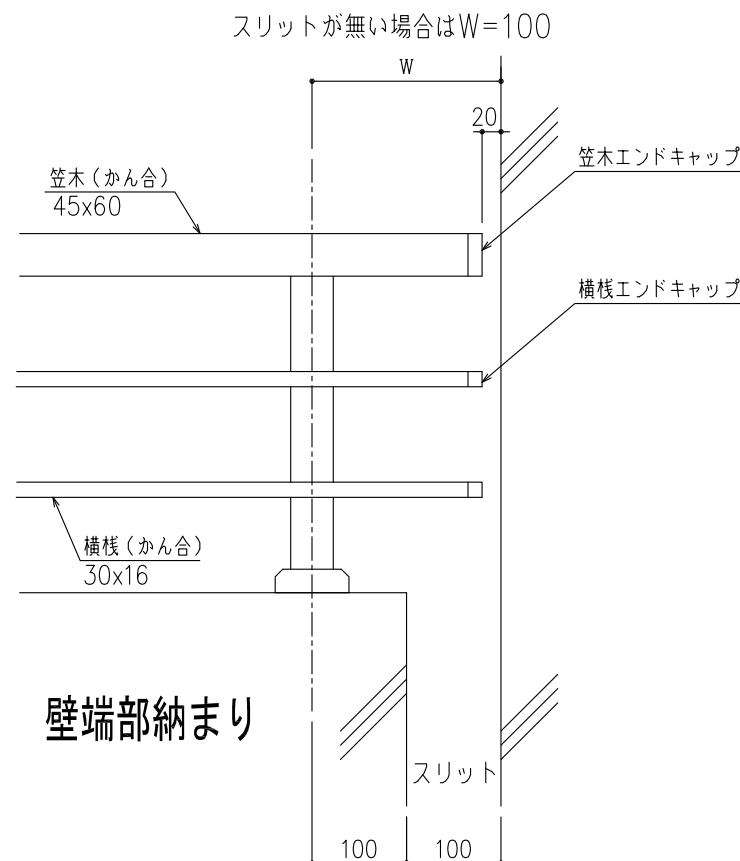

TOPレール横棧手すり

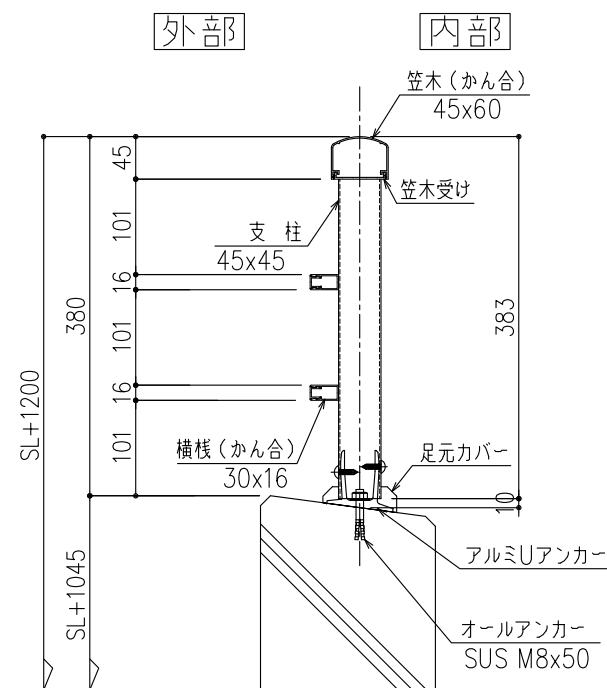

TOP レール中棧手すり

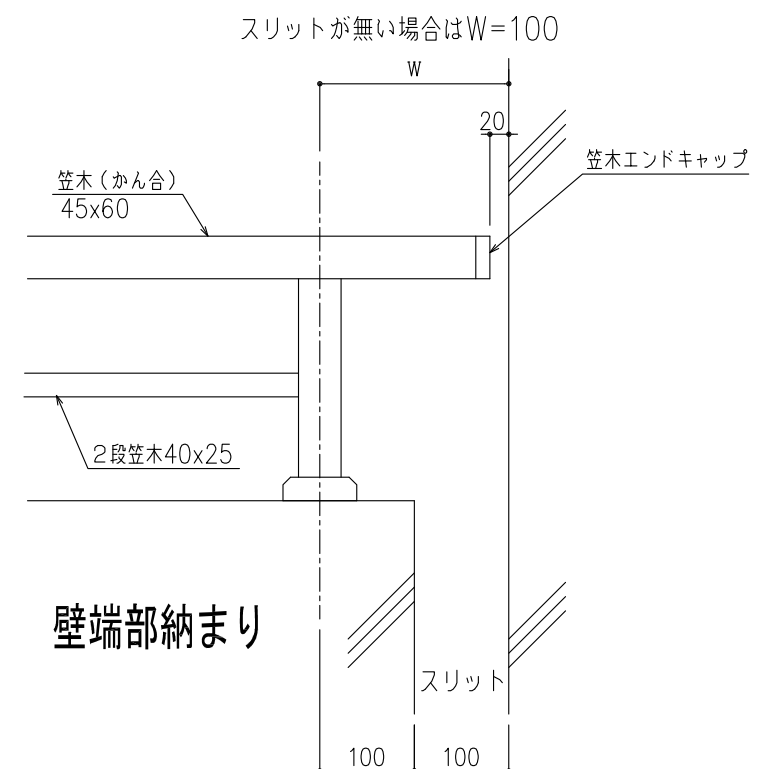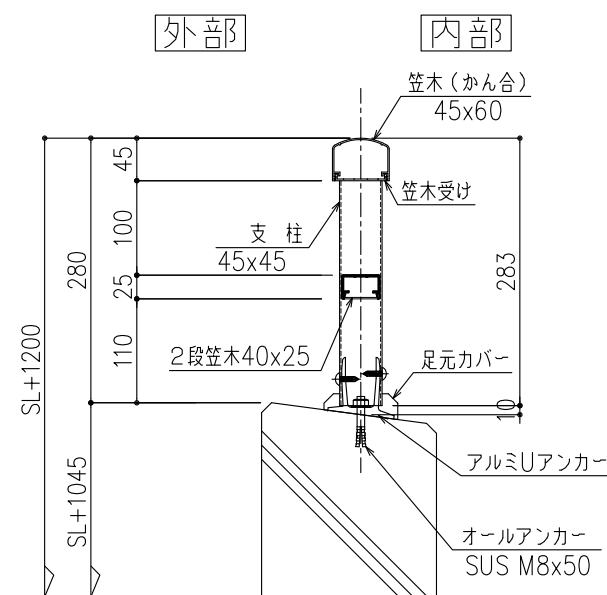

記事	 白水興産株式会社 本社〒105-0004東京都港区新橋5-8-11新橋エンタービル3F TEL.東京(03)3431-9713(代) FAX.(03)3431-9708 関東支店〒340-0002埼玉県草加市青柳6-16-1 TEL.(048)932-3853(代) FAX.(048)931-8164	主任	検図	作図	訂正履歴	御承認印	工事番号	工事名称	図面名	図番
		手すり色：色*****	初版作図 ***** 天笠	(仮称) *****新築工事	TOPレール手すり 詳細図			S-1		
								施工業者 *****建設 株式会社 殿	縮尺 A1=1/4 (A3=1/8)	