


2 段笠木（パネルタイプ）手すり



横断面詳細

(S=A1 : 1/2)
(S=A3 : 1/4)

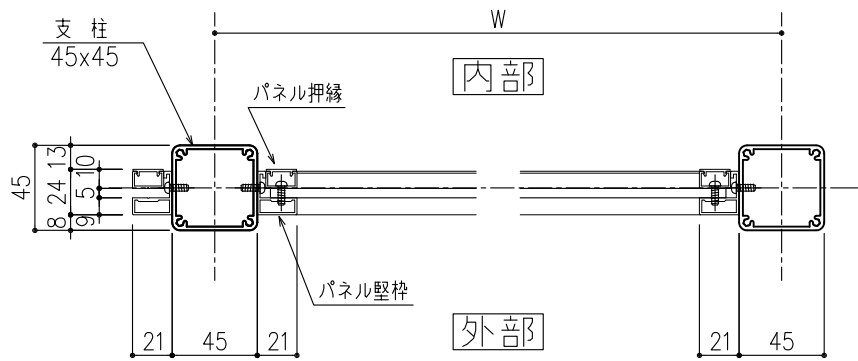


各部詳細

(S=A1 : 1/2)
(S=A3 : 1/4)

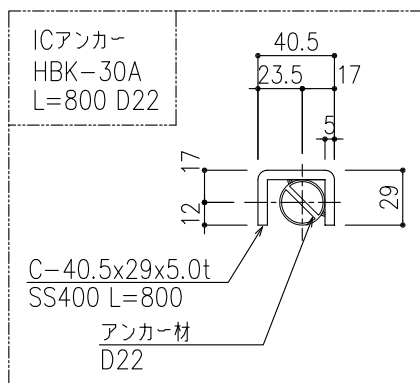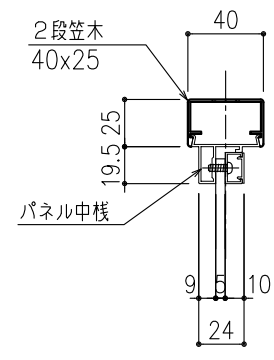


外部 内部


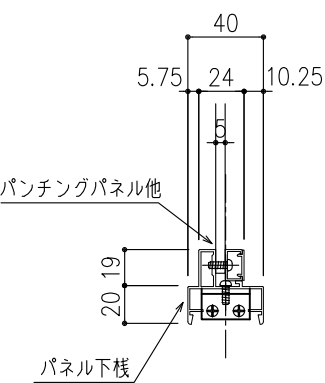


支柱－足元 詳細納まり断面

(S=A1 : 1/2)
(S=A3 : 1/4)

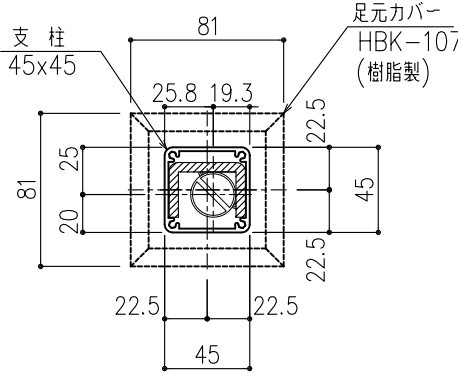

縦断面

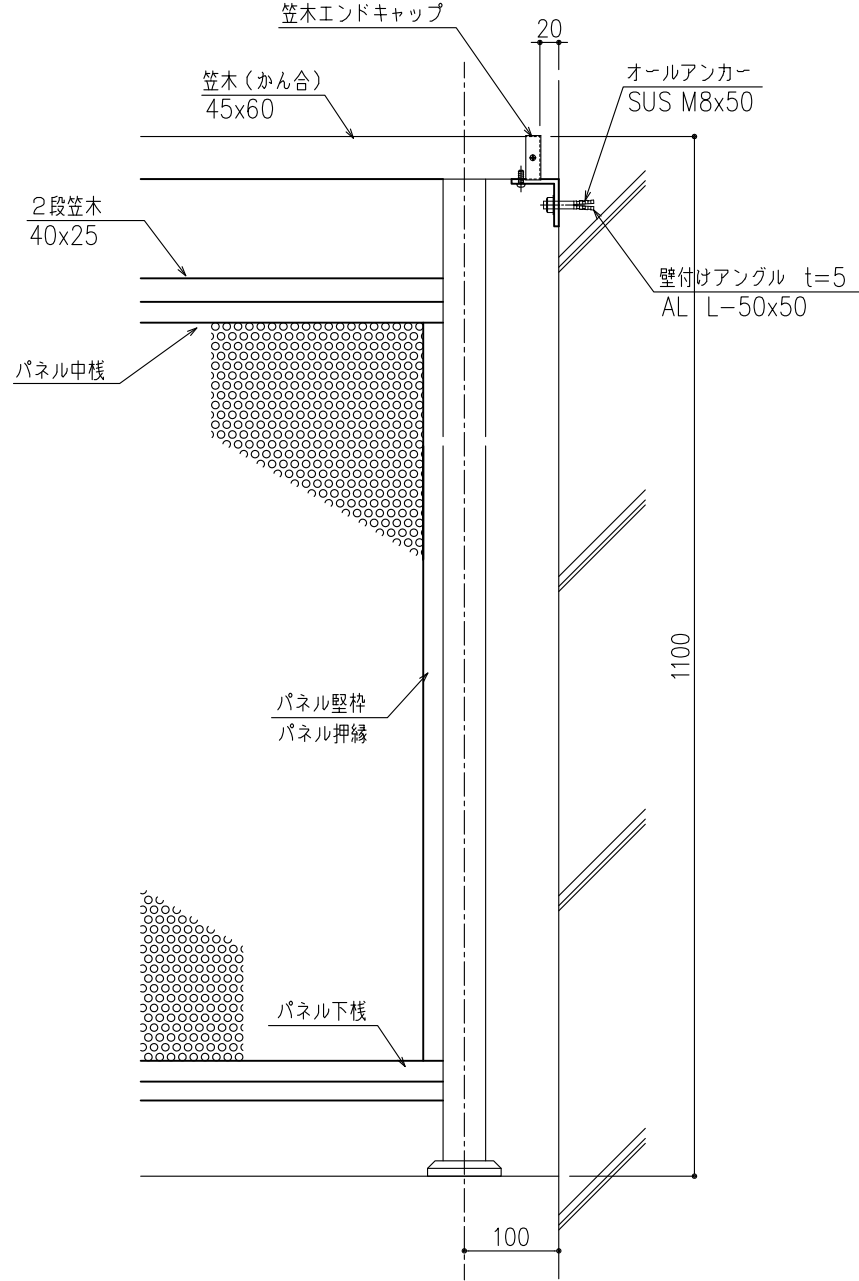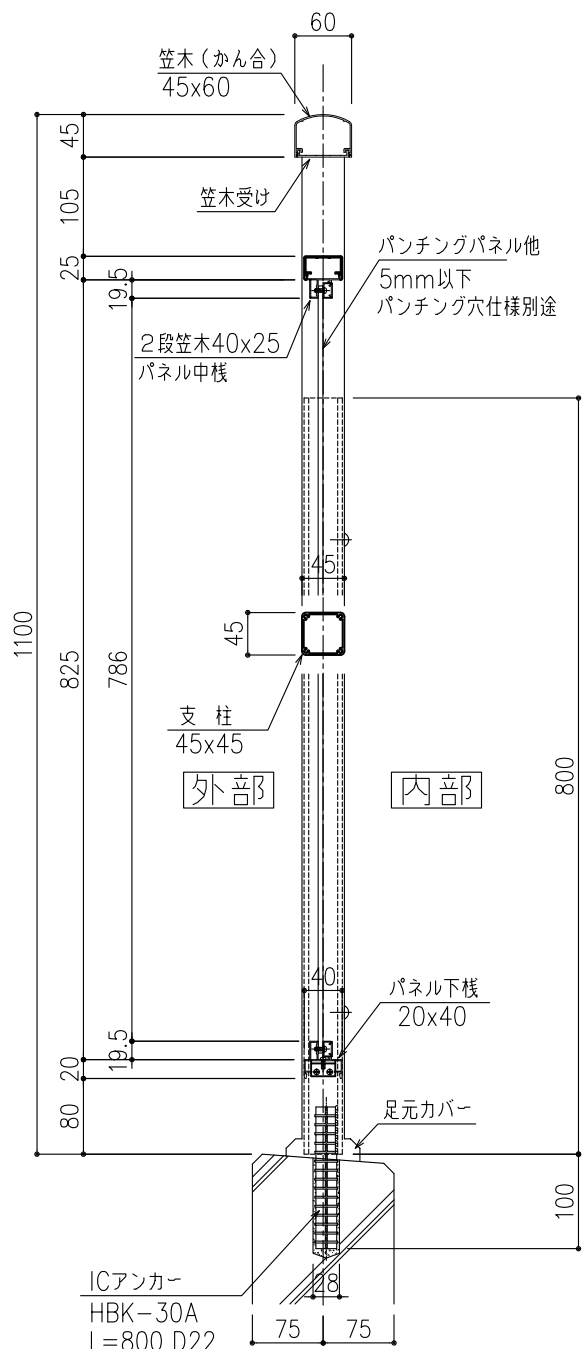

記事 手すり色：*****	 白水興産株式会社 本社 〒105-0004 東京都港区新橋5-8-11 新橋エンタービル3F TEL. 東京 (03) 3431-9713 (代) FAX. (03) 3431-9708 関東支店 〒340-0002 埼玉県草加市青柳5-16-1 TEL. (048) 932-3853 (代) FAX. (048) 931-8164	主任	検図	作図	訂正履歴 初版作図 *****	御承認印	工事番号	工事名称 (仮称) *****新築工事	図面名 2 段笠木（パネルタイプ）手すり詳細図	図番 S-1
				(天笠)				施工業者 * * 建設 株式会社 殿	縮尺 A1=1/4 (A3=1/8)	