


2段笠木（格子タイプ）手すり





横断面詳細

(S=A1 : 1 / 2)
(S=A3 : 1 / 4)

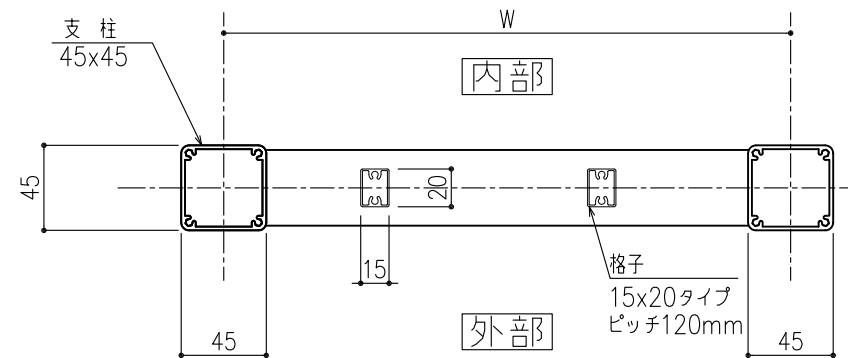


各部詳細

(S=A1 : 1 / 2)
(S=A3 : 1 / 4)

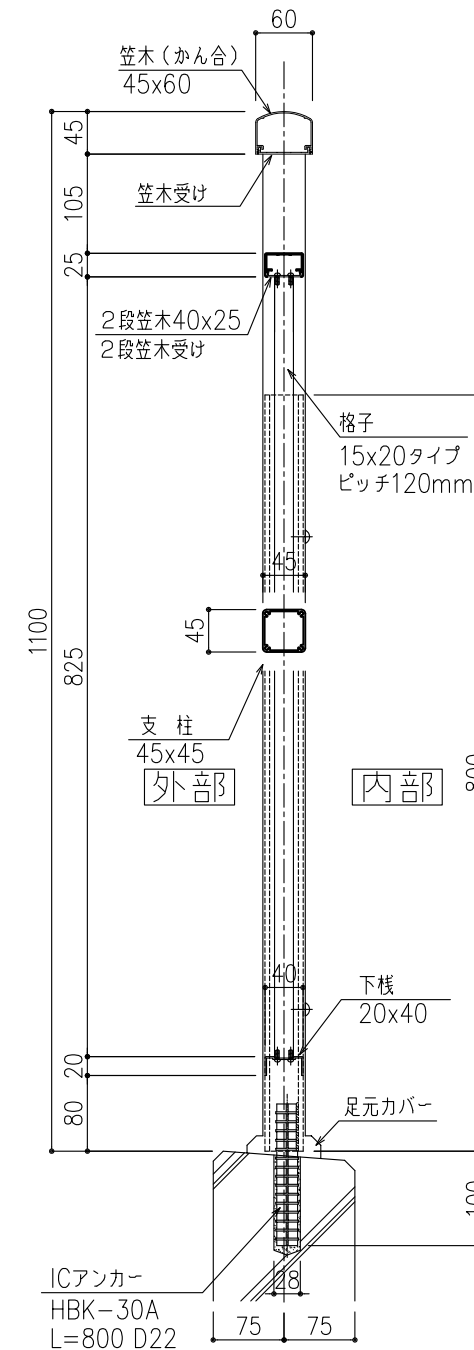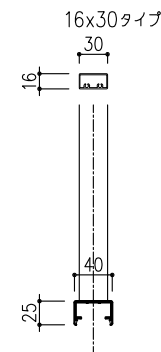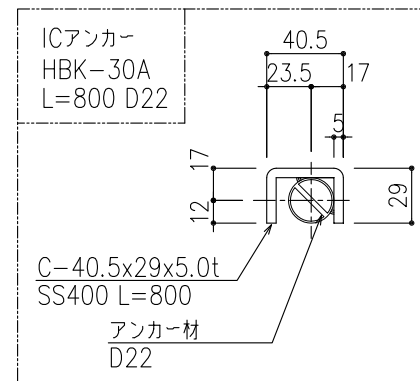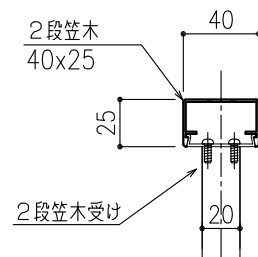


縦断面

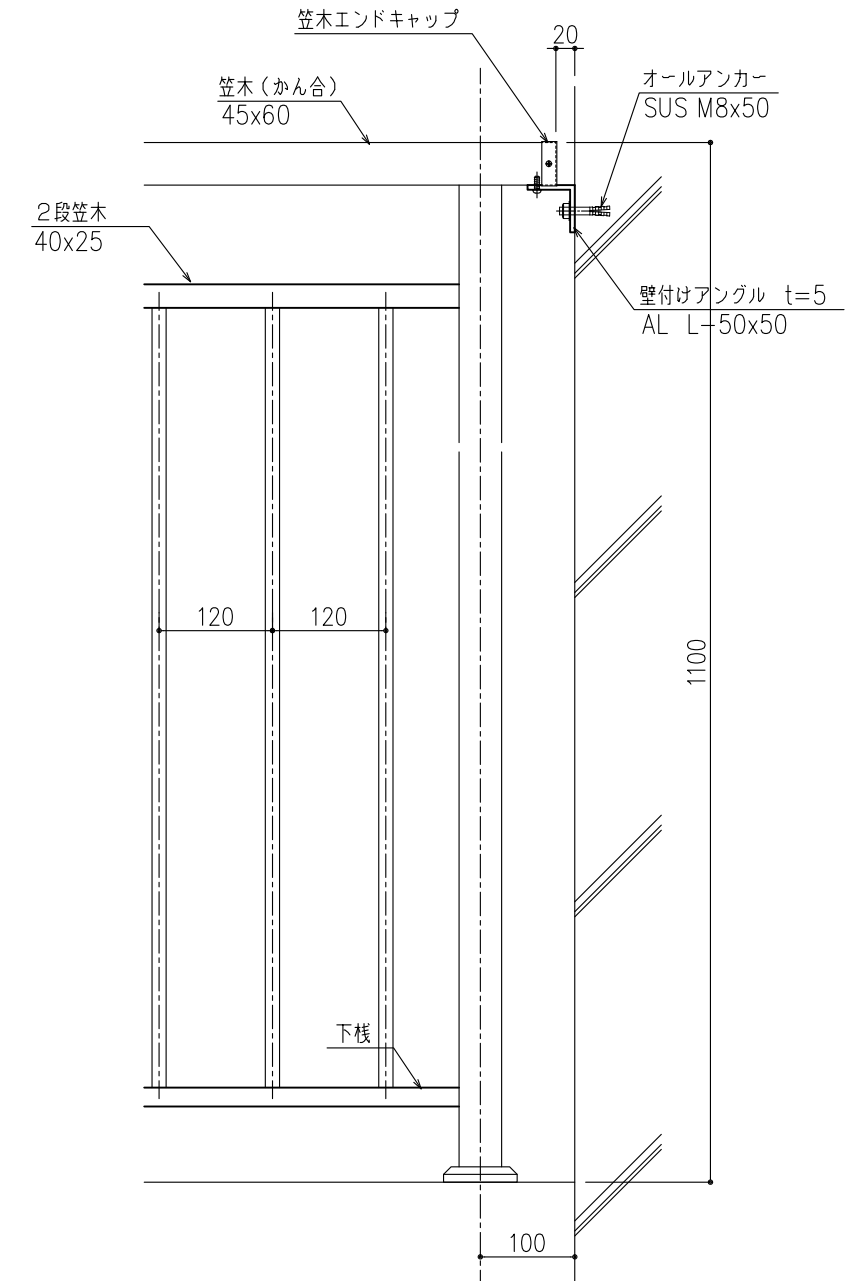

支柱一足元 詳細納まり断面

(S=A1 : 1 / 2)
(S=A3 : 1 / 4)

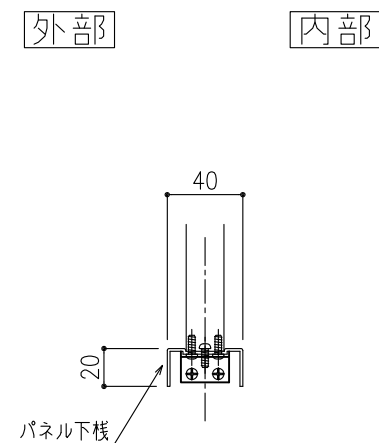

記事	 白水興産株式会社 本社〒105-0004東京都港区新橋5-8-11新橋エンパイル3F TEL.東京(03)3431-9713(代) FAX.(03)3431-9708 関東支店〒340-0002埼玉県草加市青柳6-16-1 TEL.(048)932-3853(代) FAX.(048)931-8164	主任	検図	作図	訂正履歴	御承認印	工事番号	工事名称	図面名	図番		
				天笠	初版作図 ※※※※※※					(仮称) ※※※※※※新築工事	2段笠木(格子タイプ)手すり詳細図	S-1
										施工業者	※※建設 株式会社 殿	縮尺 A1=1/4 (A3=1/8)