




手すり付笠木（格子タイプ）

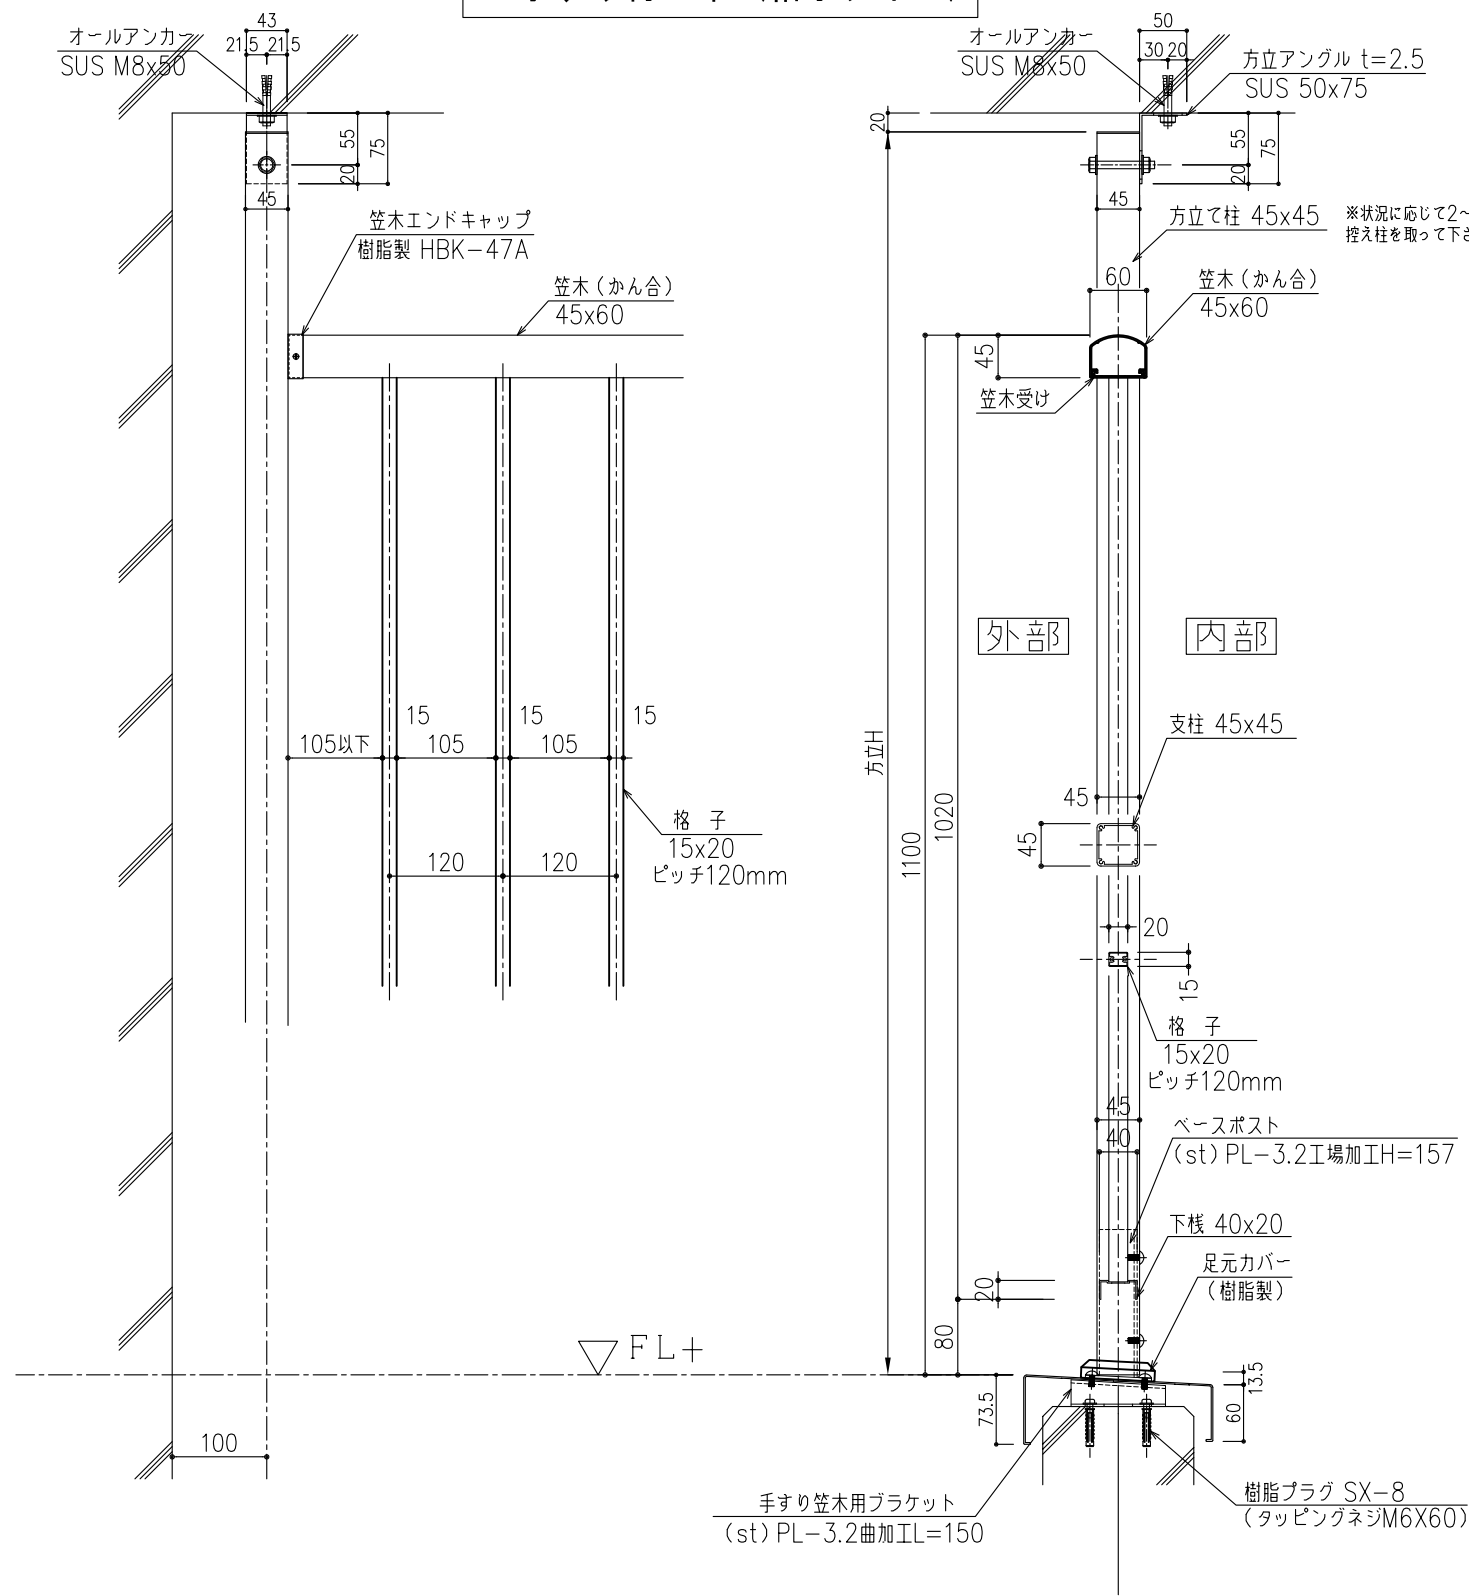


手すり付笠木縦断面

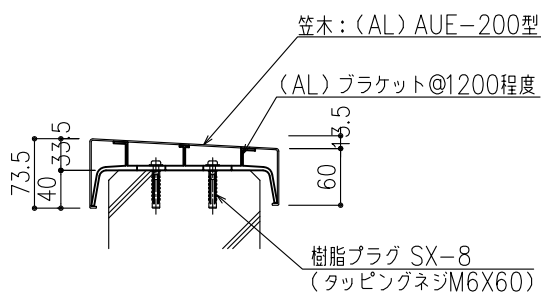

笠木部縦断面

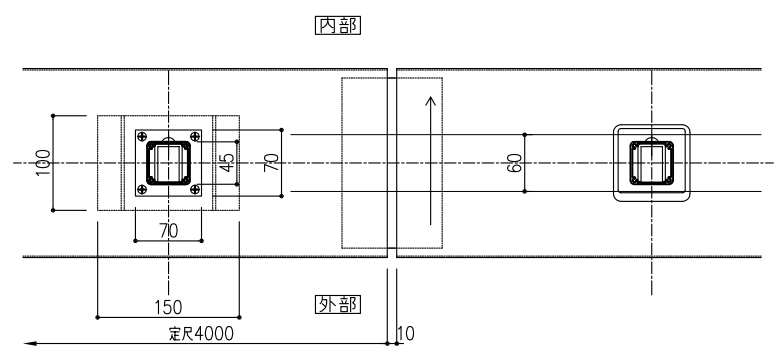

手すり付笠木横断面

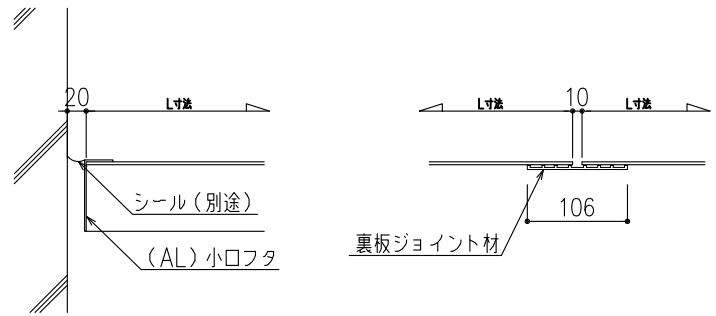

笠木部端部及びJOINT詳細

記事 手すり色：*****	 白水興産株式会社 本社 〒105-0004 東京都港区新橋5-8-11 新橋エンタービル3F TEL. 東京 (03) 3431-9713 (代) FAX. (03) 3431-9708 関東支店 〒340-0002 埼玉県浦和市青柳5-16-1 TEL. (048) 932-3853 (代) FAX. (048) 931-8164	主任	検図	作図	訂正履歴 初版作図 *****	御承認印		工事番号	工事名称 (仮称) *****新築工事	図面名 手すり付笠木（格子タイプ）詳細図	図番 S-1
				(天笠)					施工業者 **建設 株式会社 殿	縮尺 A1=1/4 (A3=1/8)	