
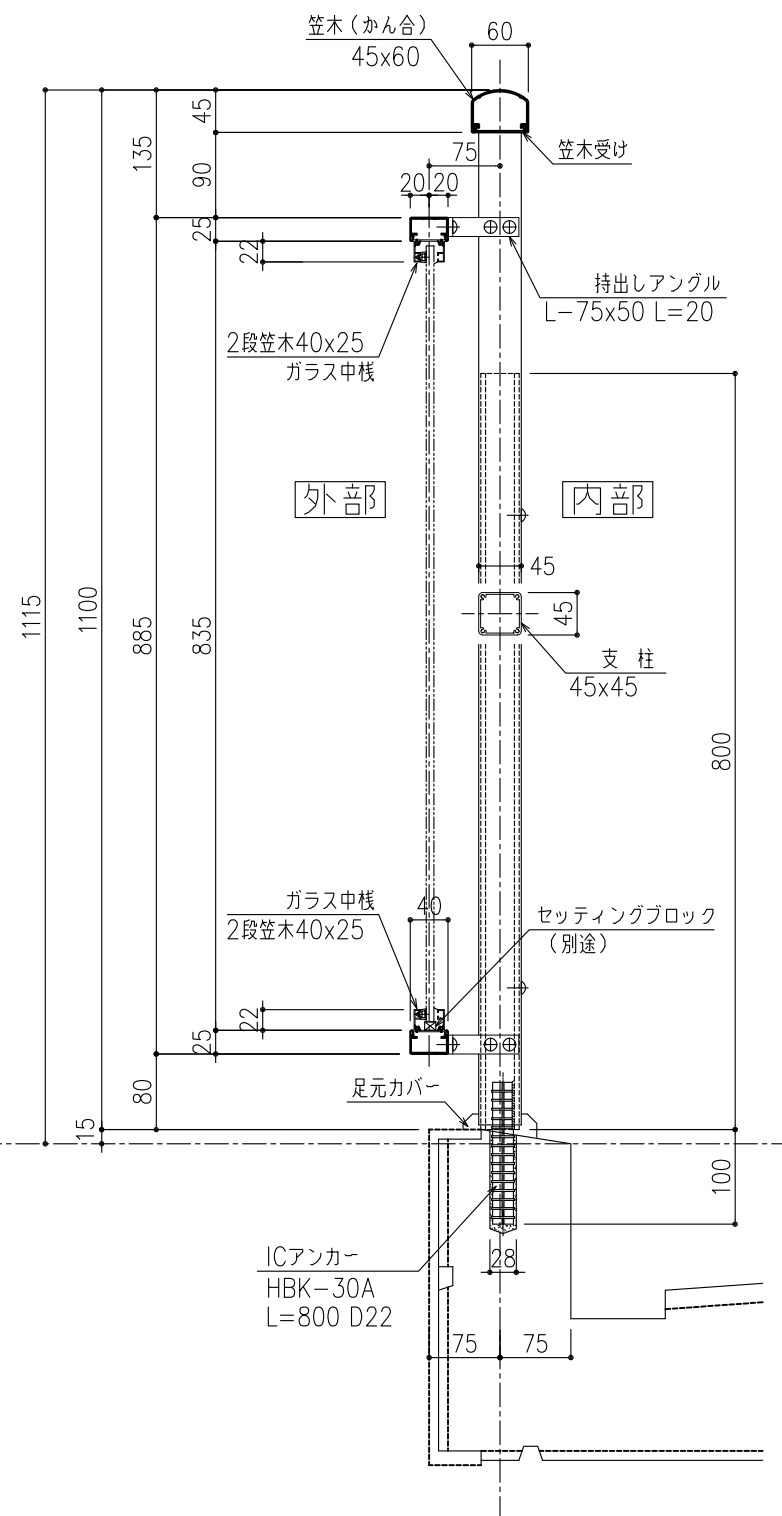



持出し（ガラス18mm溝）手すり

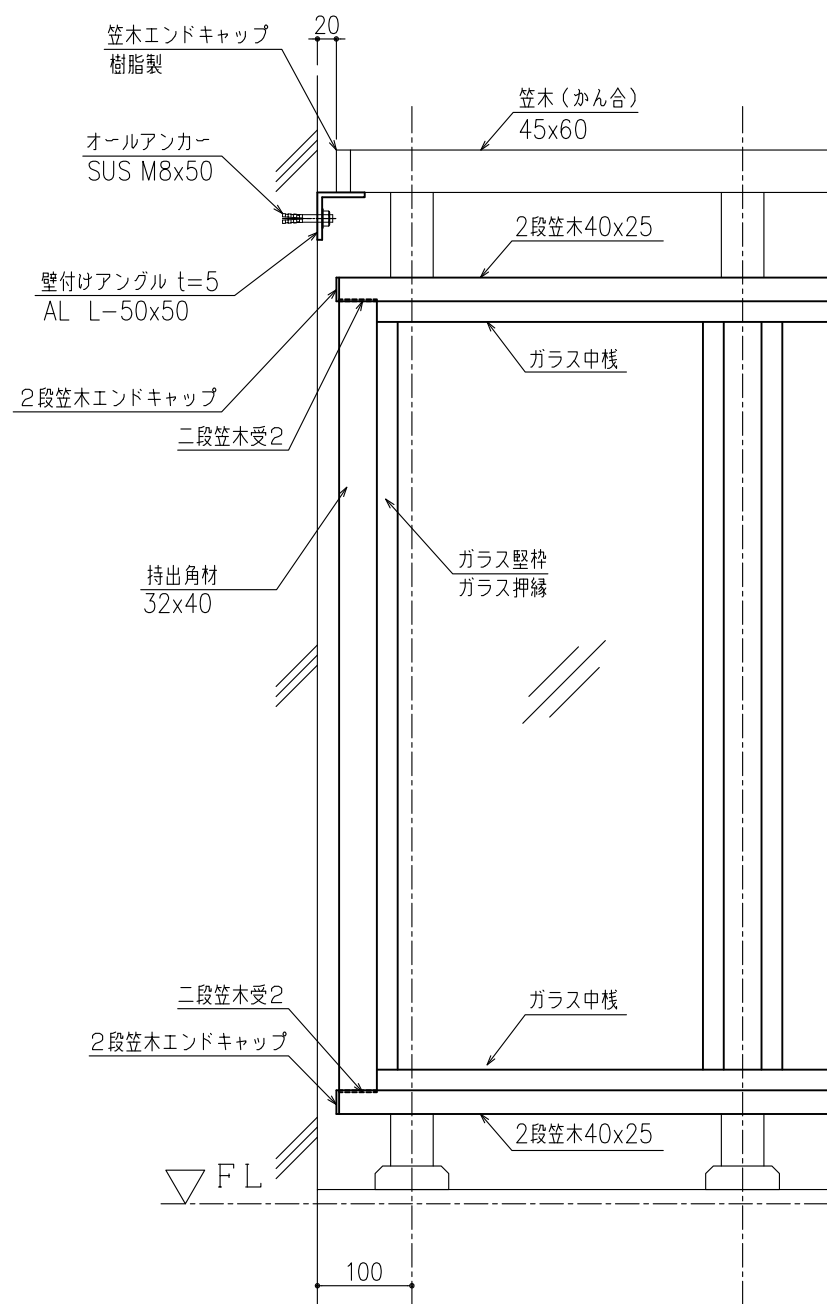

縦断面


各部詳細

(S=A1 : 1/2)
(S=A3 : 1/4)

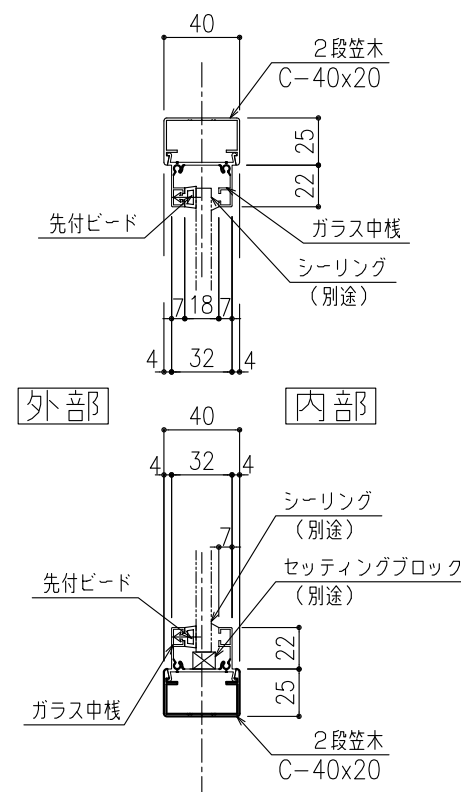


横断面

(S=A1 : 1/2)
(S=A3 : 1/4)

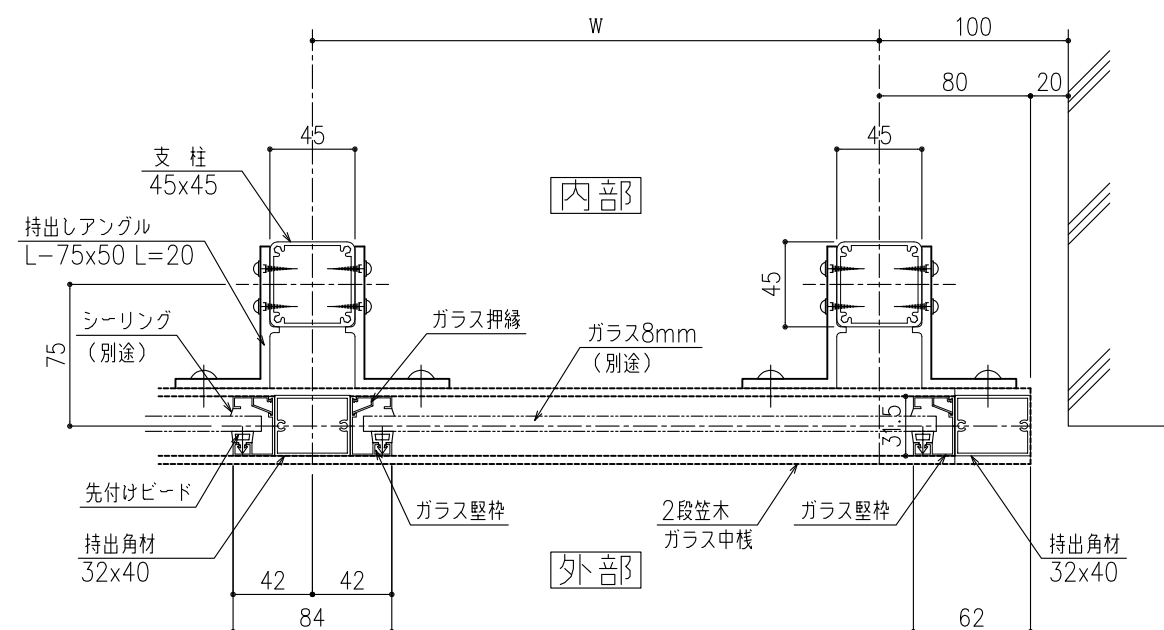

持出角材部詳細

(S=A1 : 1/2)
(S=A3 : 1/4)

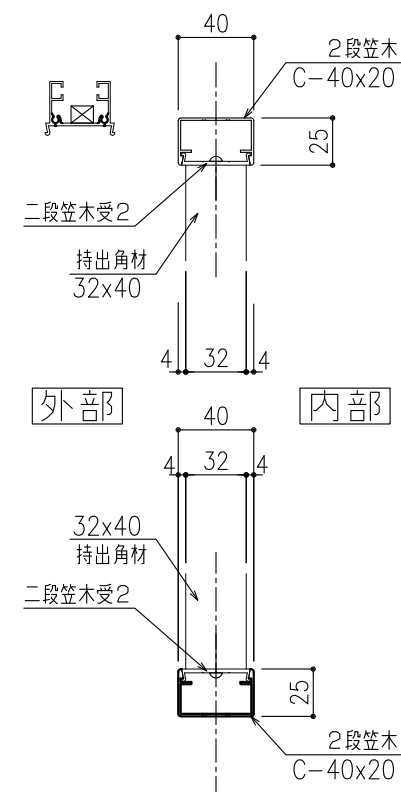

記事	 白水興産株式会社 本社 〒105-0004 東京都港区新橋5-8-11 新橋エンタービル3F TEL. 東京 (03) 3431-9713 (代) FAX. (03) 3431-9708 関東支店 〒340-0002 埼玉県草加市青柳6-16-1 TEL. (048) 932-3853 (代) FAX. (048) 931-8164	主任	検図	作図	訂正履歴	御承認印	工事番号	工事名称	図面名	図番
					初版作図 ※※※※※※※※			(仮称) ※※※※※※新築工事 施工業者 ※※建設 株式会社 殿	持出し(ガラス)手すり詳細図 縮尺 A1=1/4 (A3=1/8)	S-1 