



持出し（ルーバータイプ）手すり

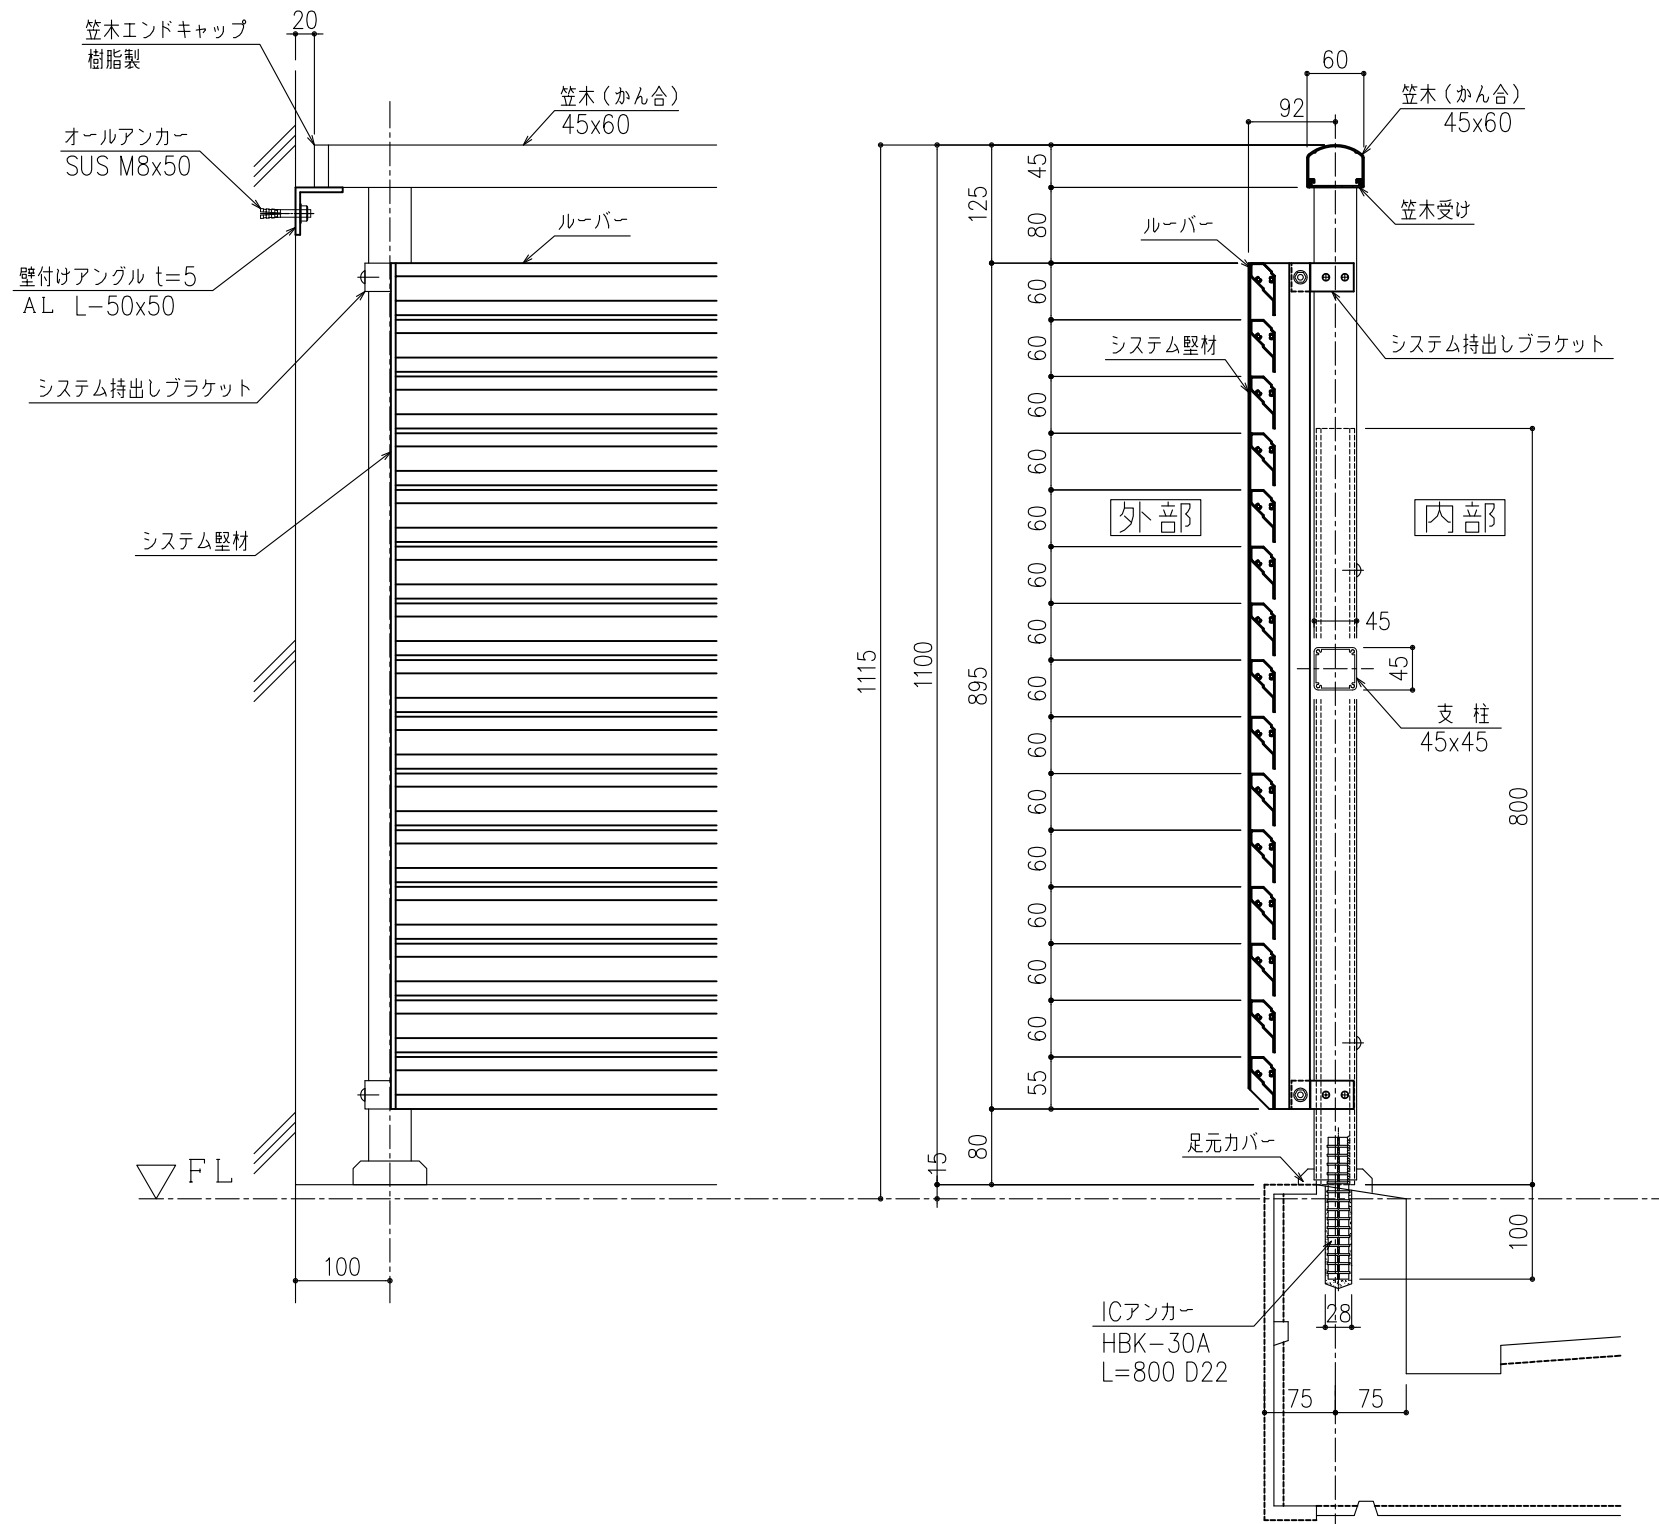


縦断面

各部詳細


(S=A1 : 1/2)
(S=A3 : 1/4)

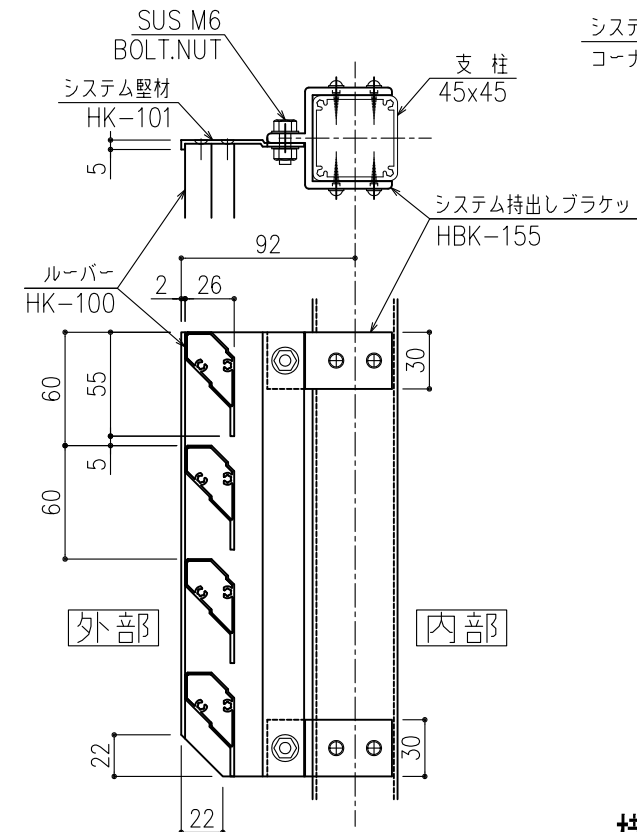

出隅コ一ナ一納まり

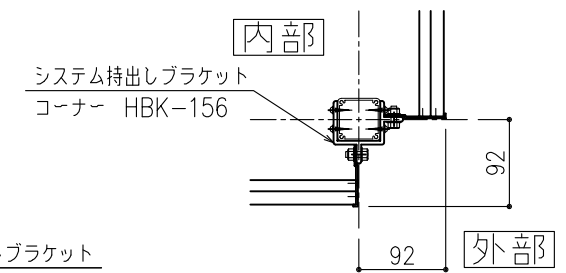


入隅コ一ナ一納まり

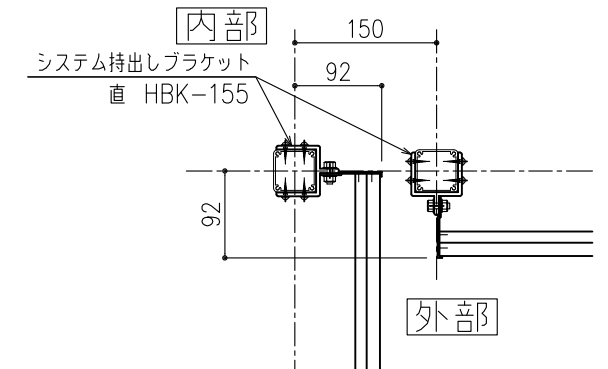

横断面

(S=A1 : 1/2)
(S=A3 : 1/4)

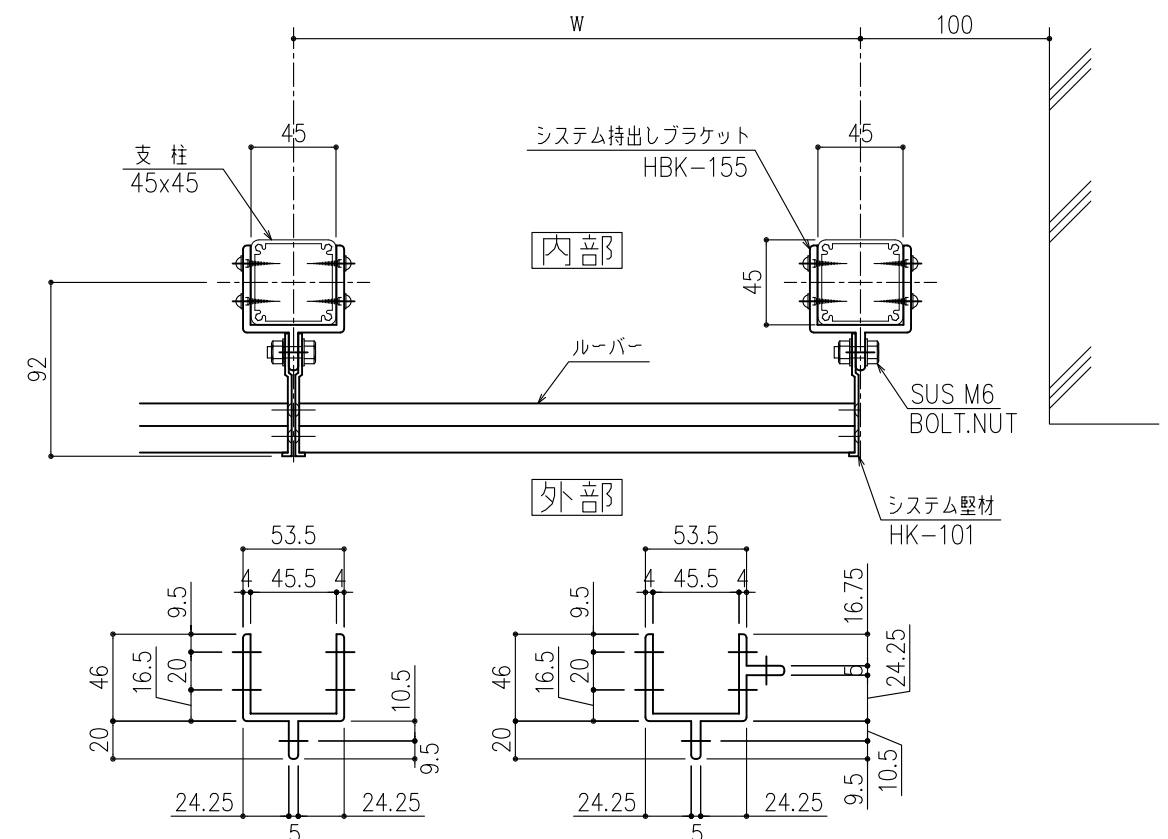

記事	 白水興産株式会社 本社 〒105-0004 東京都港区新橋5-8-11 新橋エンタービル3F TEL. 東京 (03) 3431-9713 (代) FAX. (03) 3431-9708 関東支店 〒340-0002 埼玉県草加市青柳6-16-1 TEL. (048) 932-3853 (代) FAX. (048) 931-8164	主任	検図	作図	訂正履歴	御承認印	工事番号	工事名称	図面名	図番
				初版作図 ※※※※※※				(仮称) ※※※※※※新築工事	持出し（ルーバー）手すり詳細図	S-1
				天笠					施工業者	※※建設 株式会社 殿