
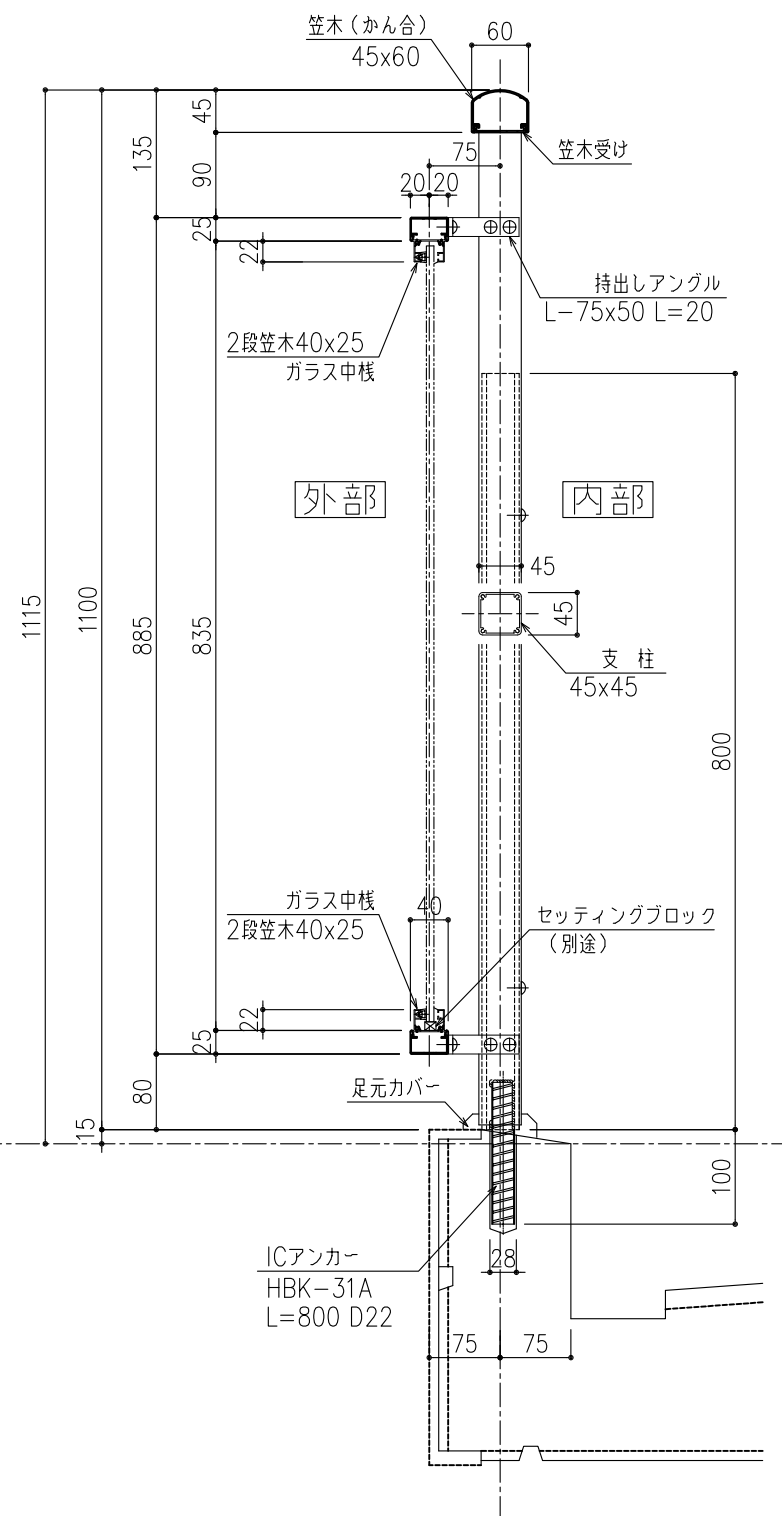



持出し（ガラス18mm溝）手すり

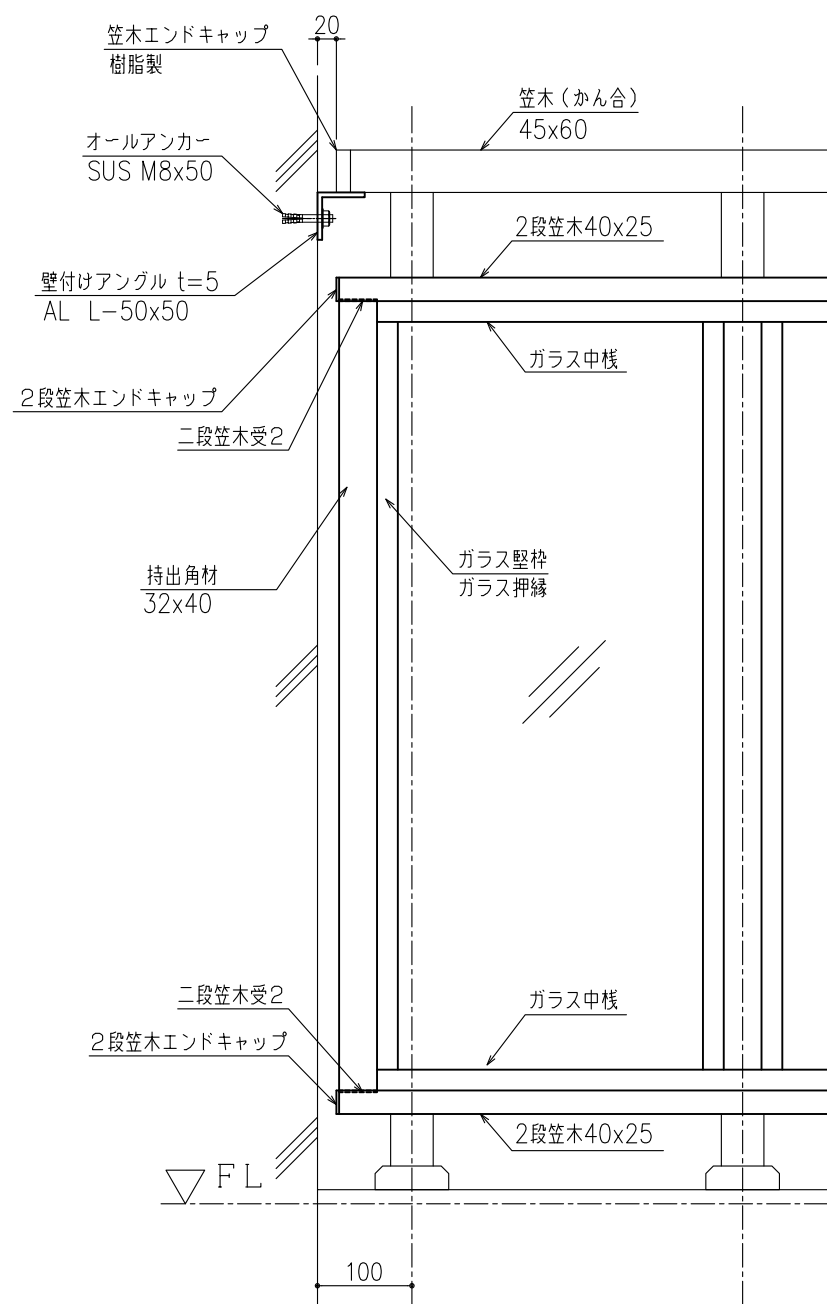

縦断面


各部詳細

(S=A1 : 1/2)
(S=A3 : 1/4)

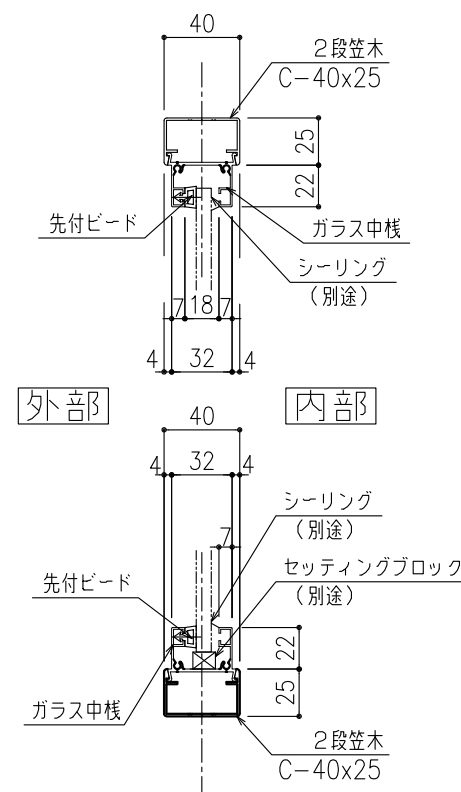


持出角材部詳細

(S=A1 : 1/2)
(S=A3 : 1/4)

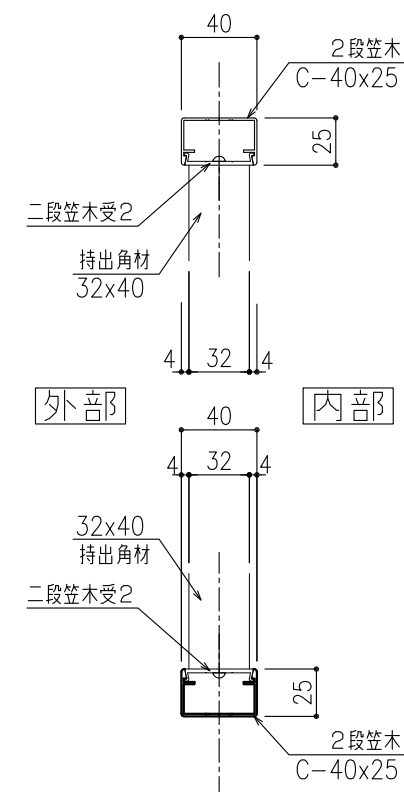

横断面

(S=A1 : 1/2)
(S=A3 : 1/4)

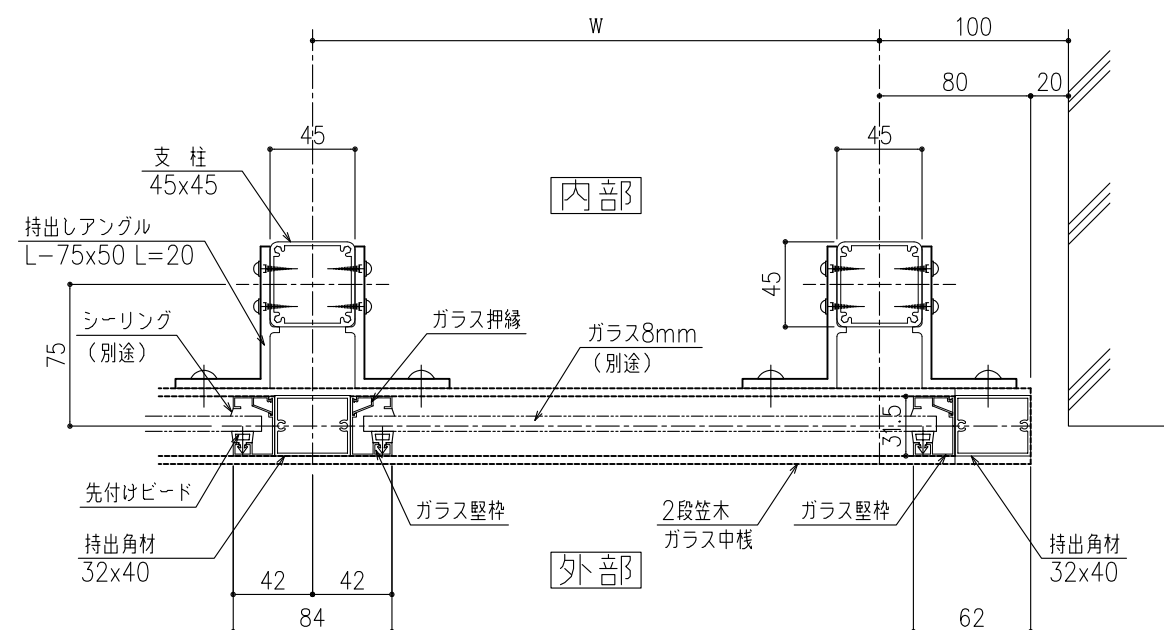

記 事	白水興産株式会社 本社〒105-0004東京都港区新橋5-8-11新橋エンゼルビル3F TEL.東京(03)3431-9713(代) FAX.(03)3431-9708 関東支店〒340-0002埼玉県草加市青柳6-16-1 TEL.(048)932-3853(代) FAX.(048)931-8164	主任	検図	作図	訂 正 履 歴	御 承 認 印	工事番号	工事名称	図面名	図 番
				天竺	初版作図 米米米米米米			(仮称) 米米米米米米新築工事	持出し(ガラス)手すり詳細図	
								施工業者 米米建設 株式会社 殿	縮 尺 A1=1/4 (A3=1/8)	