



## 持出し（格子タイプ）手すり

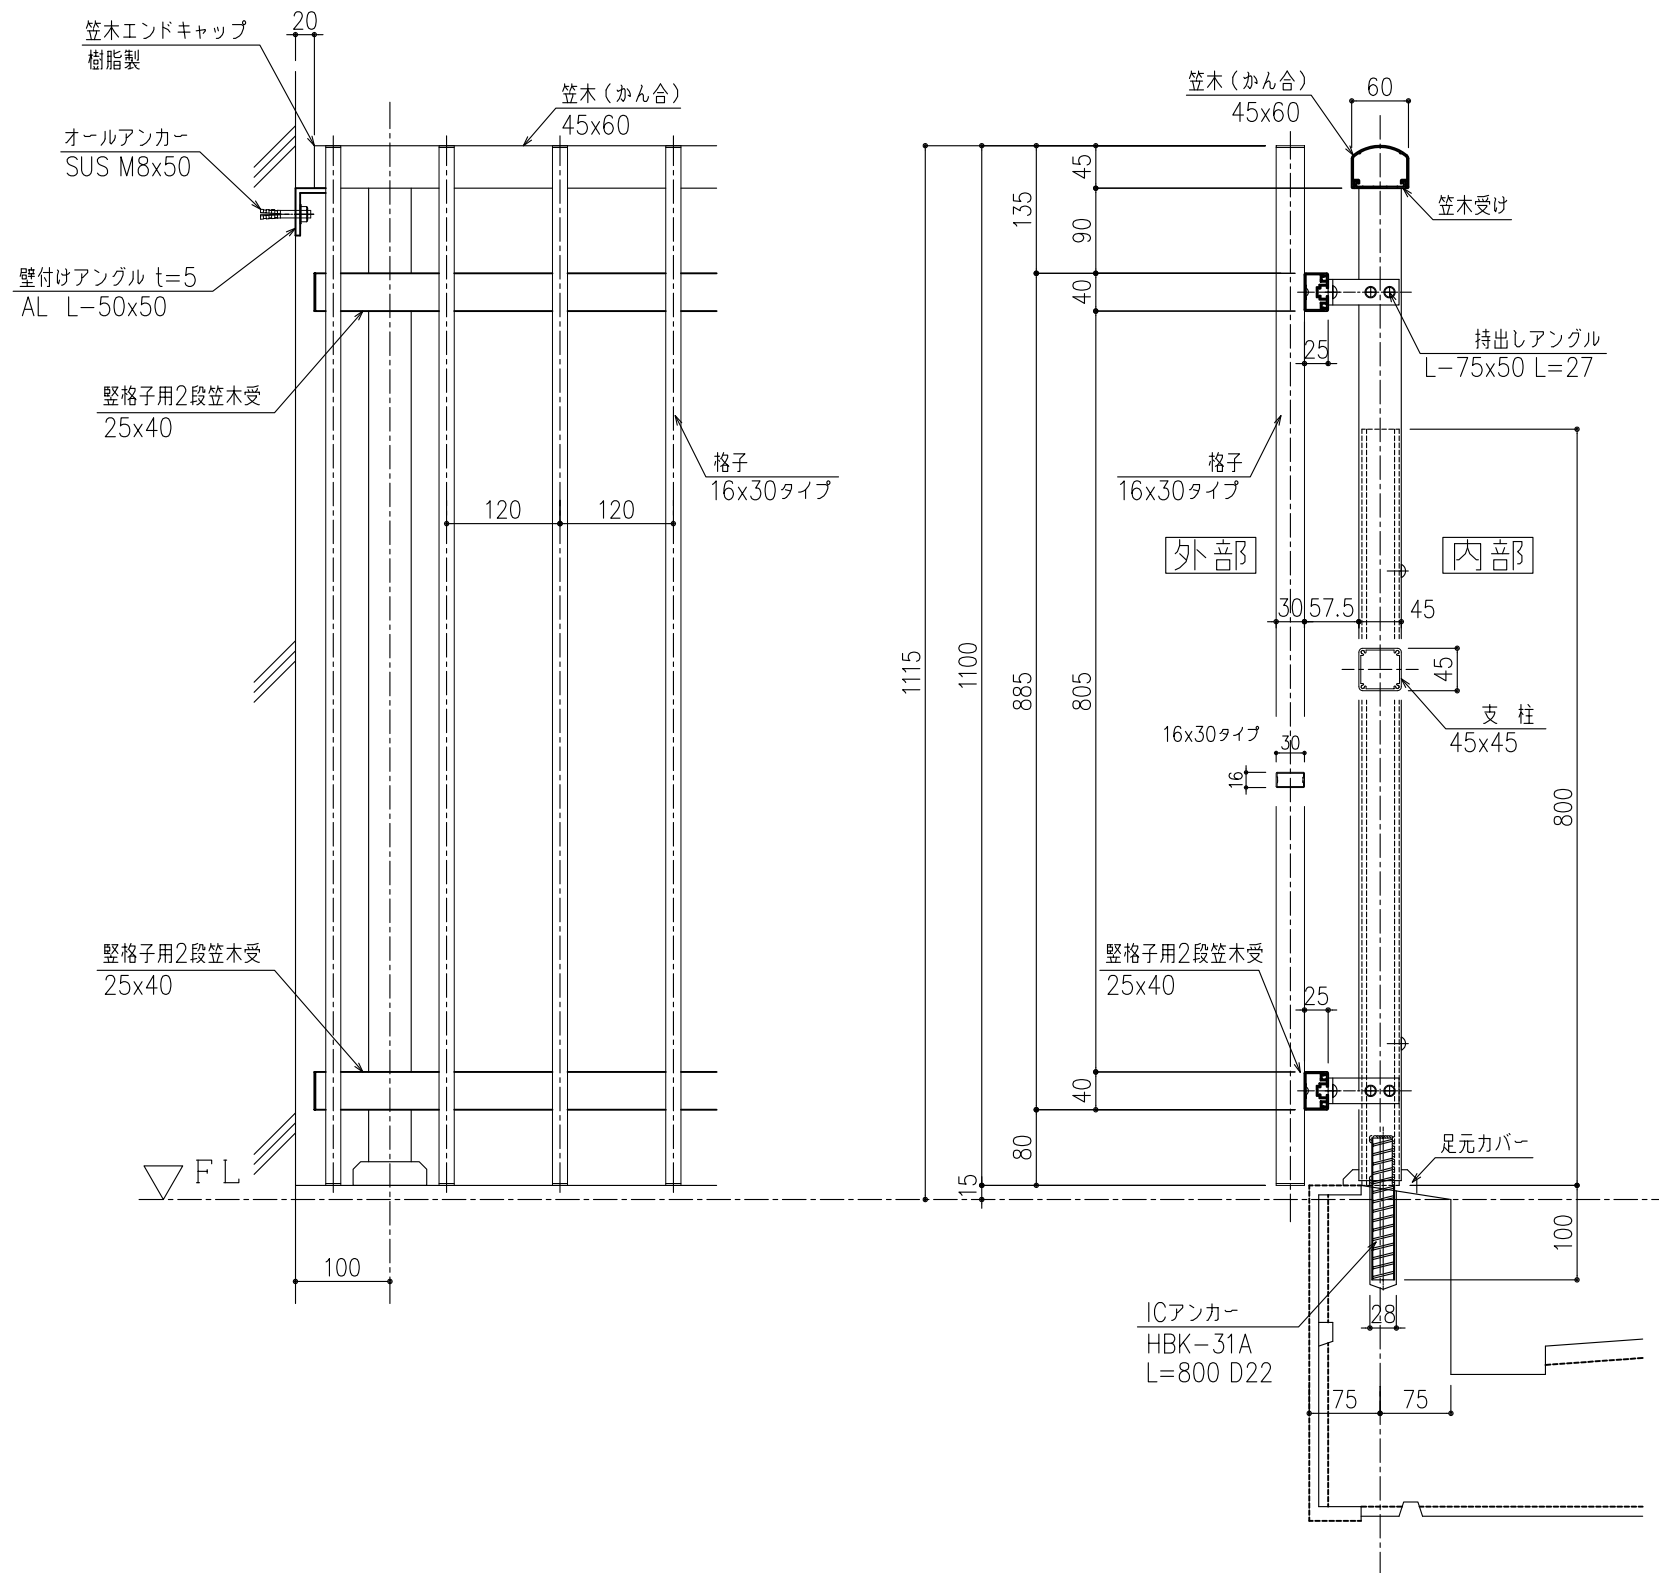


縦断面

出隅コ一ナ一納まり

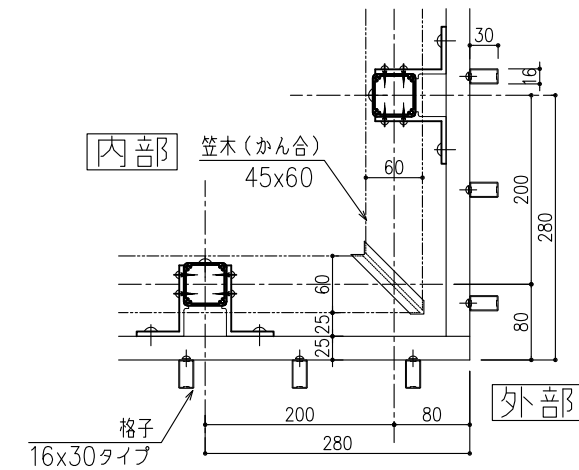


入隅コーナー納まり

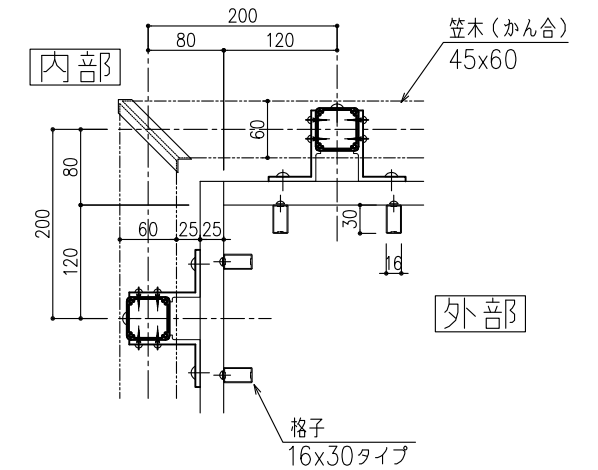

横断面

(S=A1 : 1/2)  
(S=A3 : 1/4)

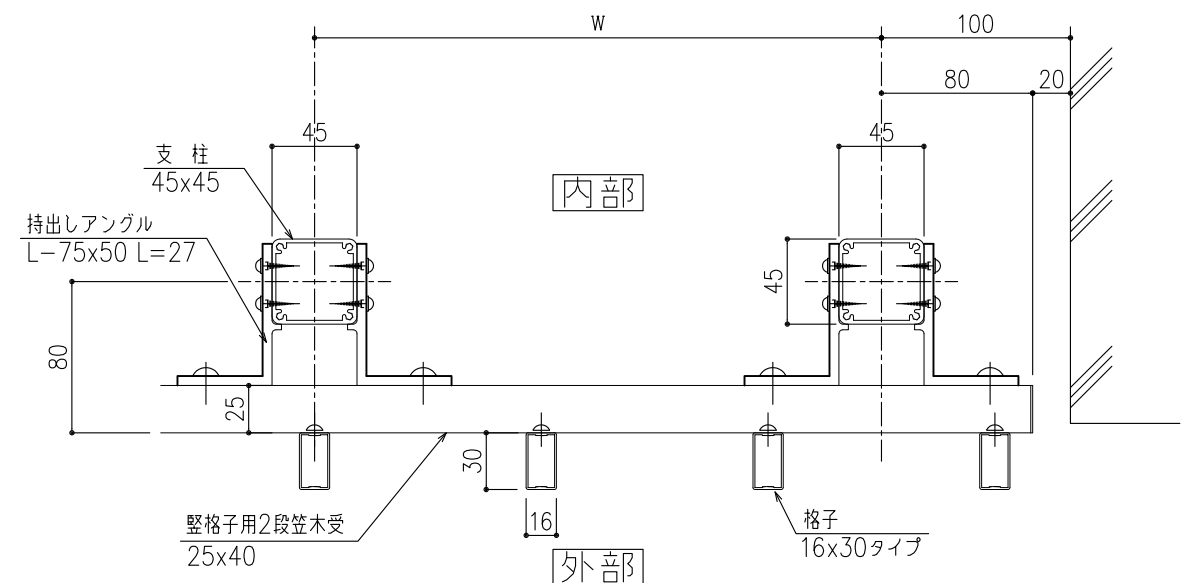

|     |   |    |    |                        |         |         |      |      |               |                     |  |
|-----|---|----|----|------------------------|---------|---------|------|------|---------------|---------------------|--|
| 記 事 | <div><div></div><div><div>白水興産株式会社</div><div>本社 〒105-0004 東京都港区新橋5-8-11 新橋エンタービル3F<br/>TEL. 東京 (03) 3431-9713 (代) FAX. (03) 3431-9708<br/>関東支店 〒340-0002 埼玉県草加市青柳6-16-1<br/>TEL. (048) 932-3853 (代) FAX. (048) 931-8164</div></div></div> | 主任 | 検図 | 作図                     | 訂 正 履 歴 | 御 承 認 印 | 工事番号 | 工事名称 | 図面名           | 図 番                 |  |
|     |   |    |    | <div>初版作図 ※※※※※※</div> |         |         |      |      |               |                     |  |
|     |   |    |    | <div>天笠</div>          |         |         |      | 施工業者 | ※ * 建設 株式会社 殿 | 縮 尺 A1=1/4 (A3=1/8) |  |