

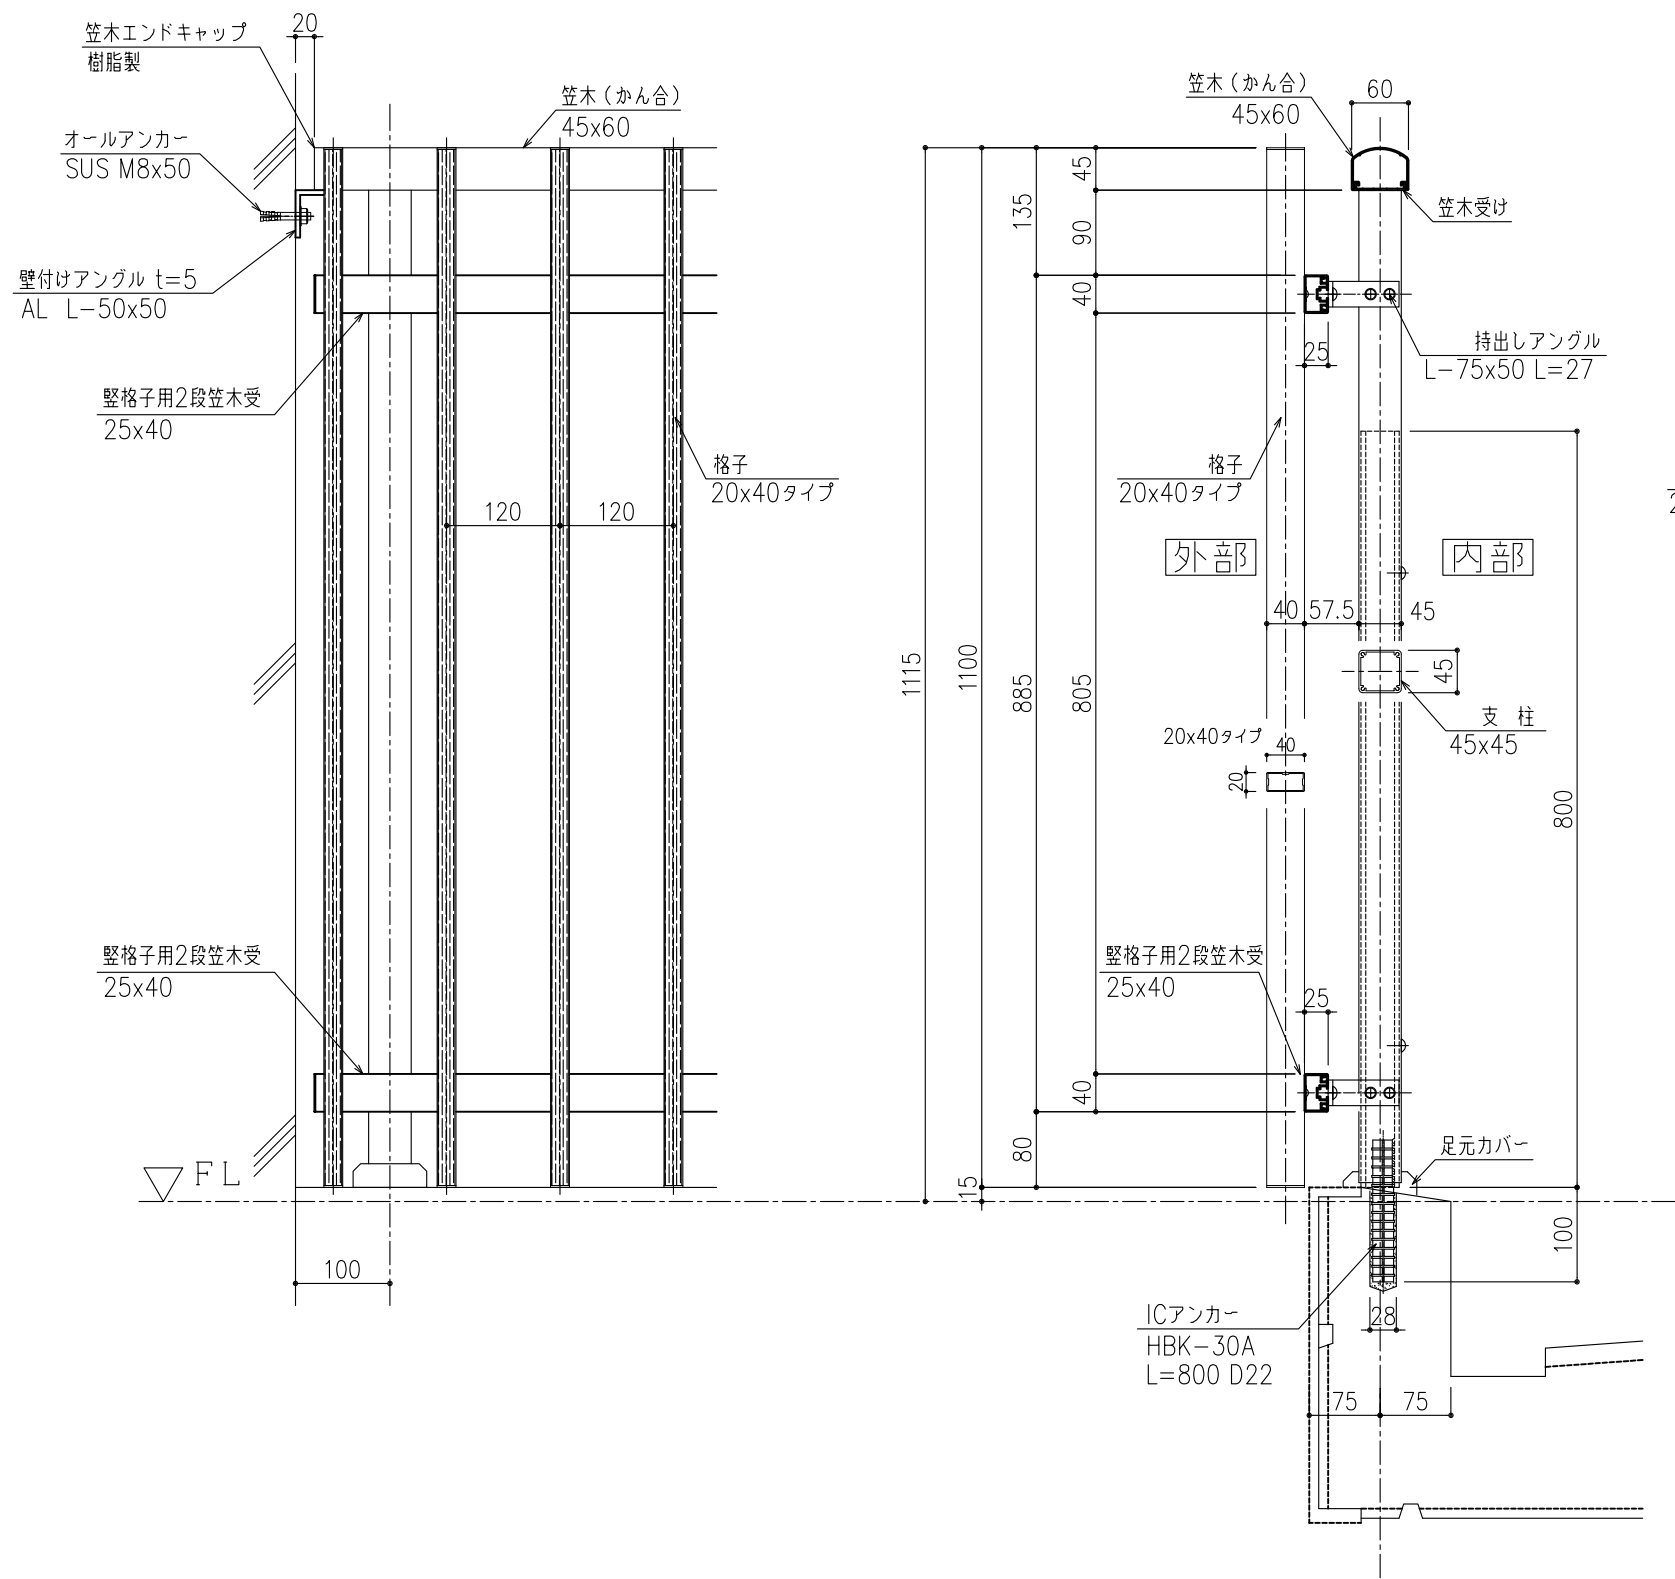


木目仕上持出し（格子タイプ）手すり

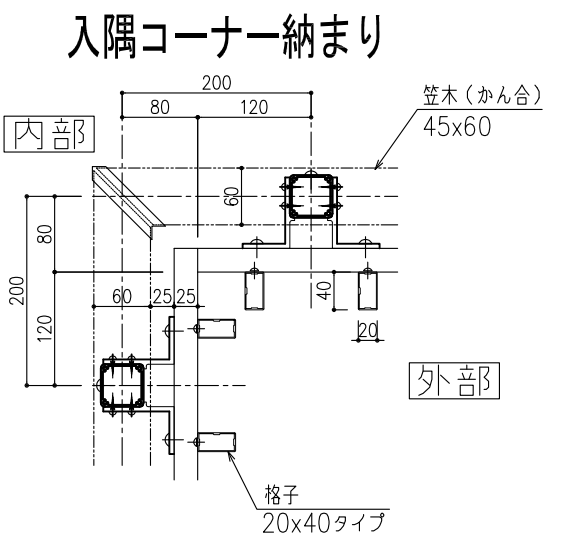


縦断面

Vアンカー選択可

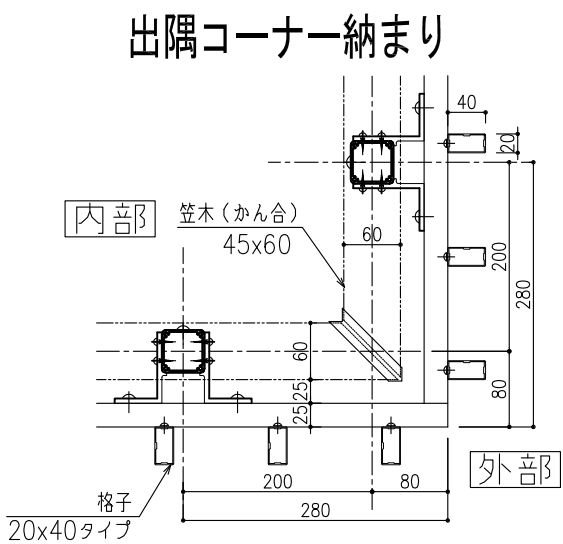

横断面

(S=A1:1/2)
(S=A3:1/4)

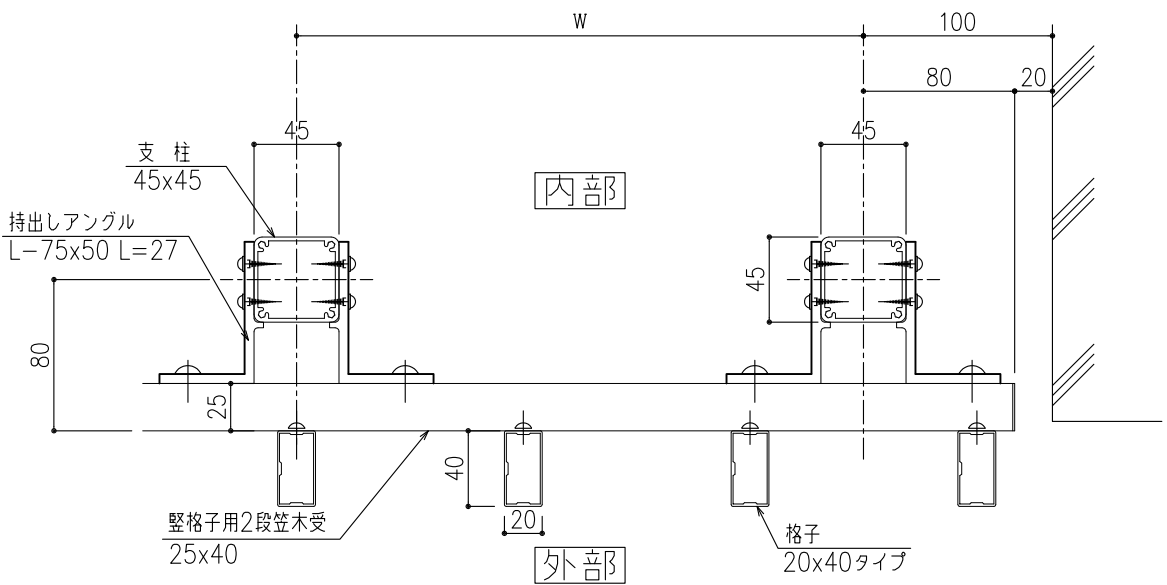

記事	白水興産株式会社	主任	検図	作図	訂正履歴	御承認印	工事番号	工事名称	図面名	図番
手すり色: ****	本社 〒105-0004 東京都港区新橋5-8-11 新橋エンタービル3F TEL. 東京 (03) 3431-9713 (代) FAX. (03) 3431-9708 関東支店 〒340-0002 埼玉県草加市青柳6-16-1 TEL. (048) 932-3853 (代) FAX. (048) 931-8164			(天竺)	初版作図 ****			(仮称) ****新築工事	木目仕上持出し（格子）手すり詳細図	S-1
								施工業者 **建設 株式会社 殿	縮尺 A1=1/4 (A3=1/8)	