





アルミ枠ガラス底「アークライト」は2001年に国内初の採光用ガラス屋根として白水興産㈱が特許を取得。25年以上に渡る採用実績から信頼を得られた製品です。
©2001hakusai kousan company All rights reserved.

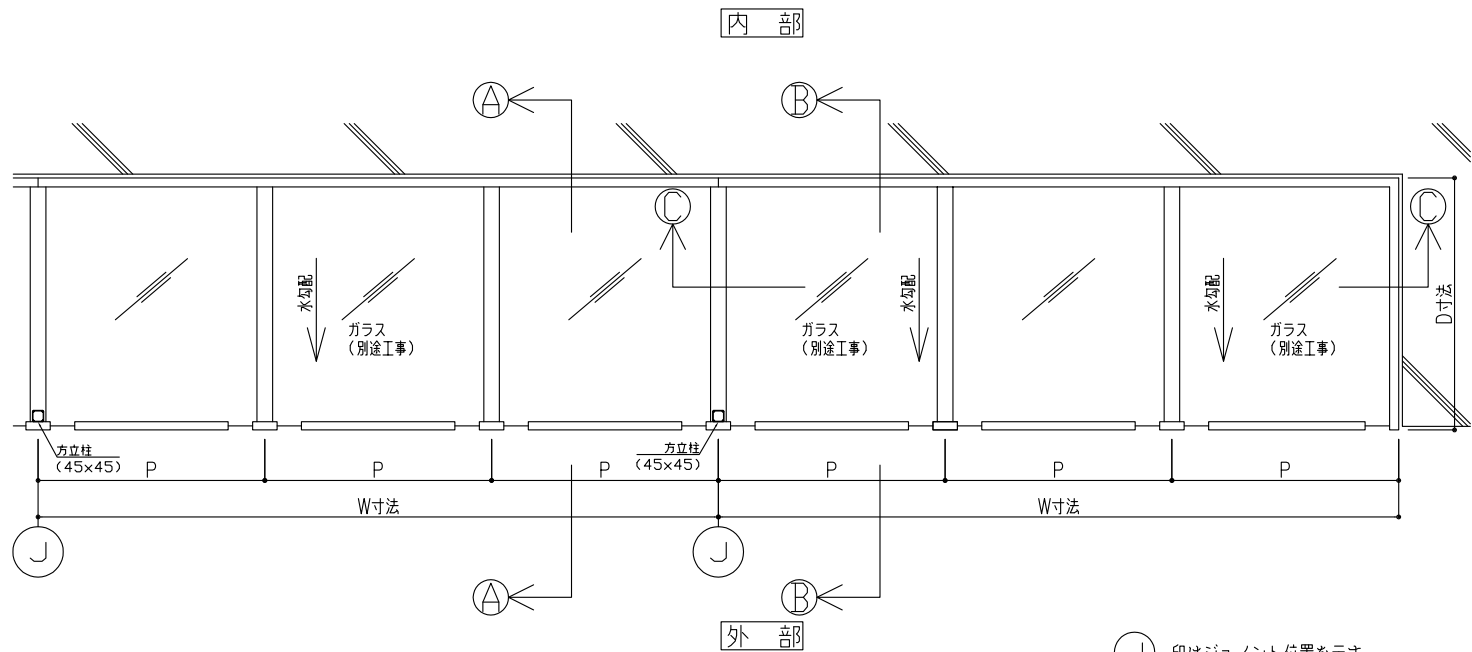

印はジョイント位置を示す。

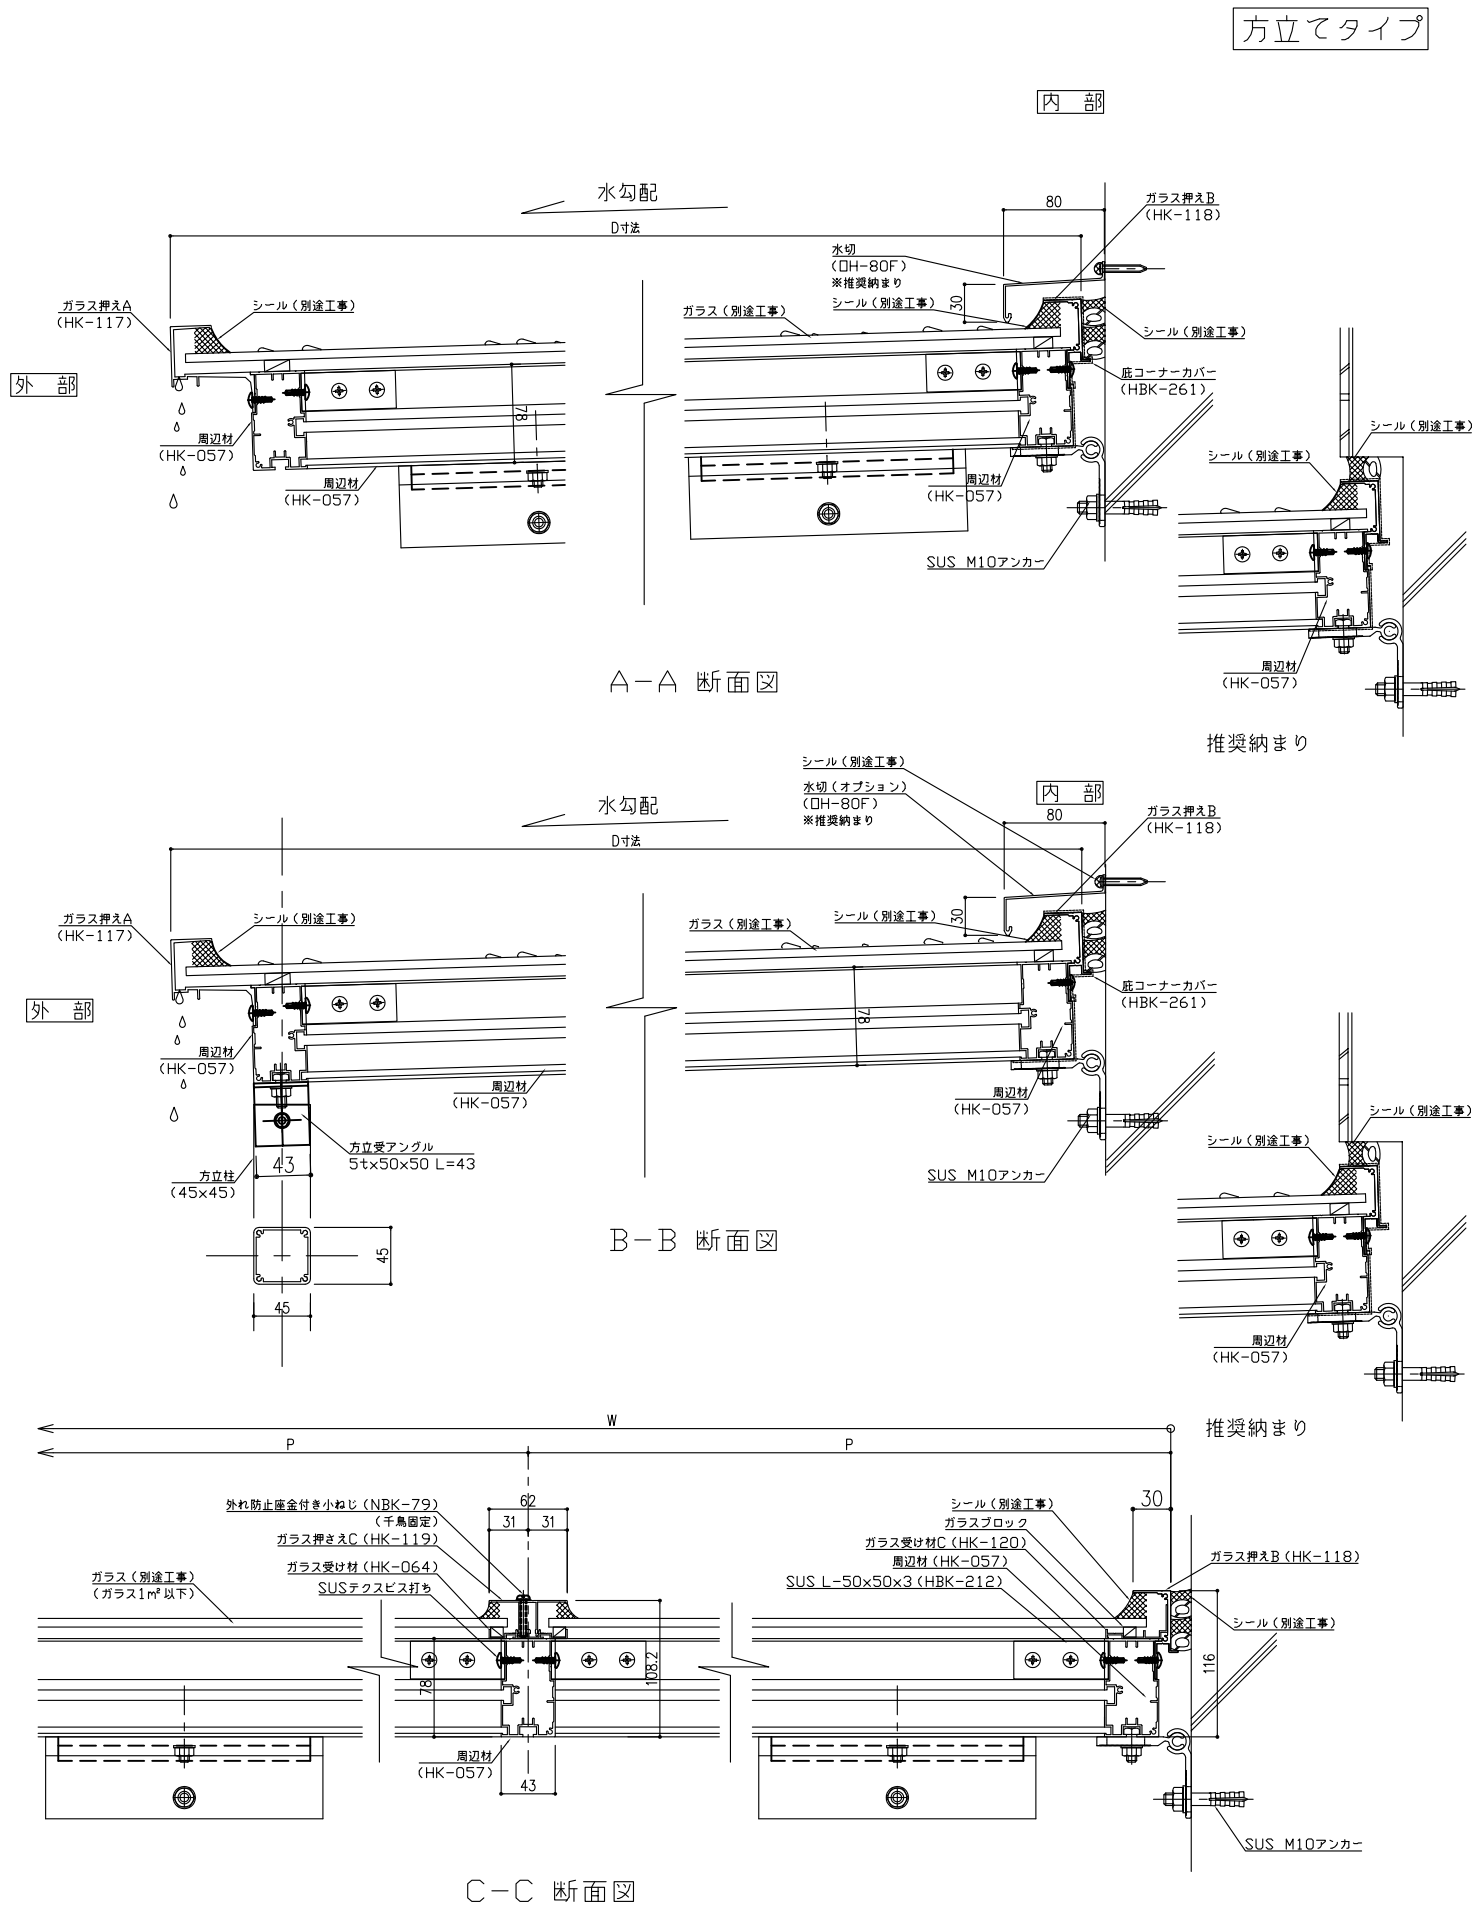

記事	白水興産株式会社	主任	検図	作図	訂正履歴	御承認印	工事番号	工事名称 (仮称) *****新築工事	図面名	図番 S-4
				初版作図 *****					ガラス底(方立てタイプ)詳細図	
				(天笠)					縮尺 A3=1/6	