





アルミ枠ガラス底「アークライト」は2001年に国内初の
採光用ガラス屋根として白水興産㈱が特許を取得。
25年以上に渡る採用実績から信頼を得られた製品です。
©2001hakusai kousan company All rights reserved.


片持ち梁タイプ

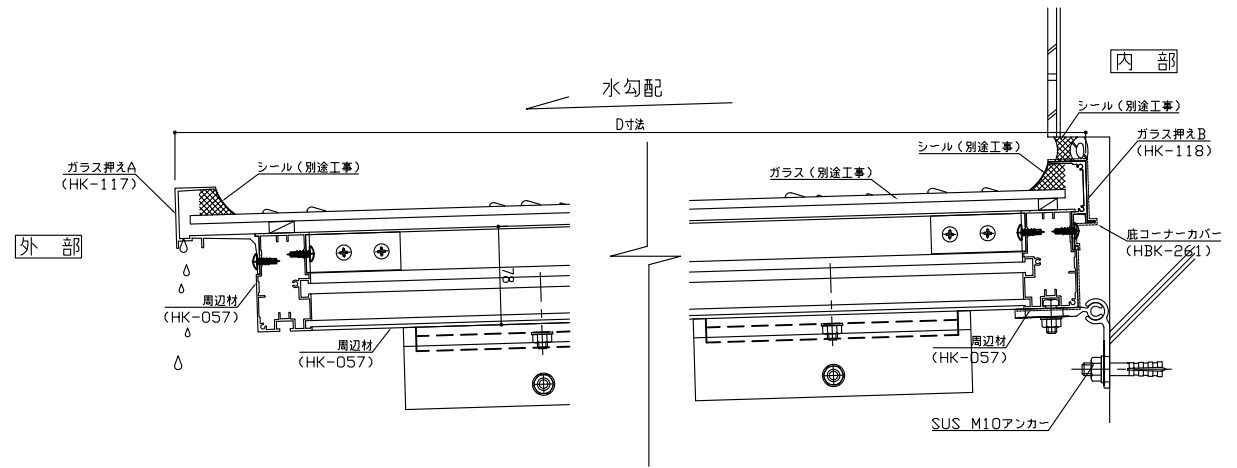


A-A 断面図

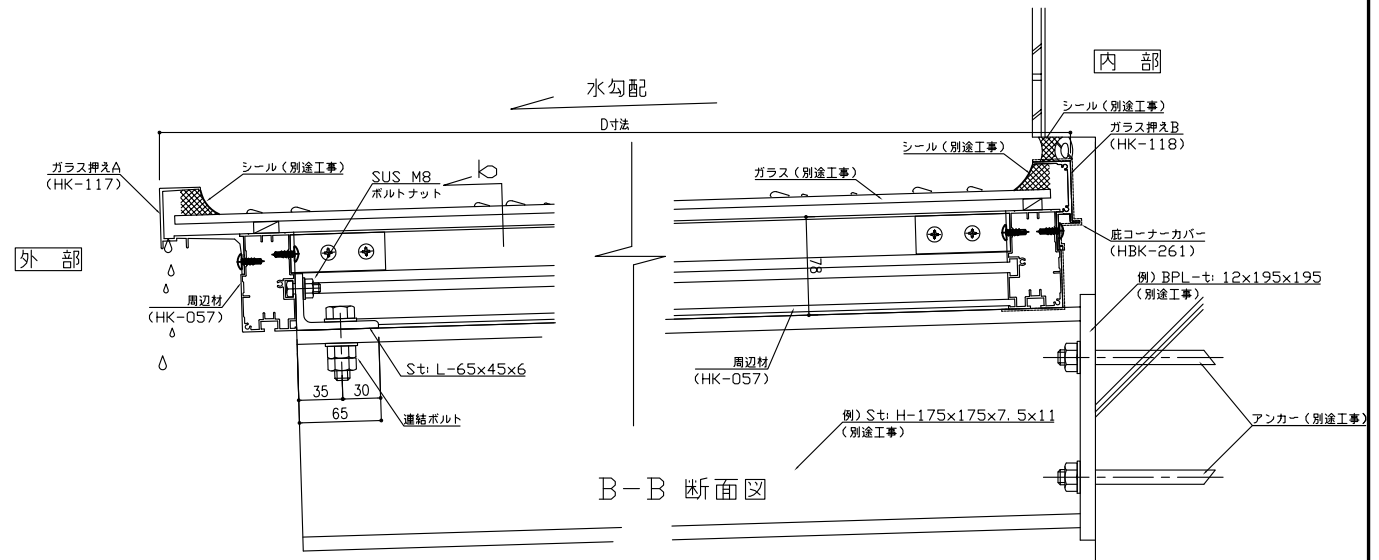

B-B 断面図

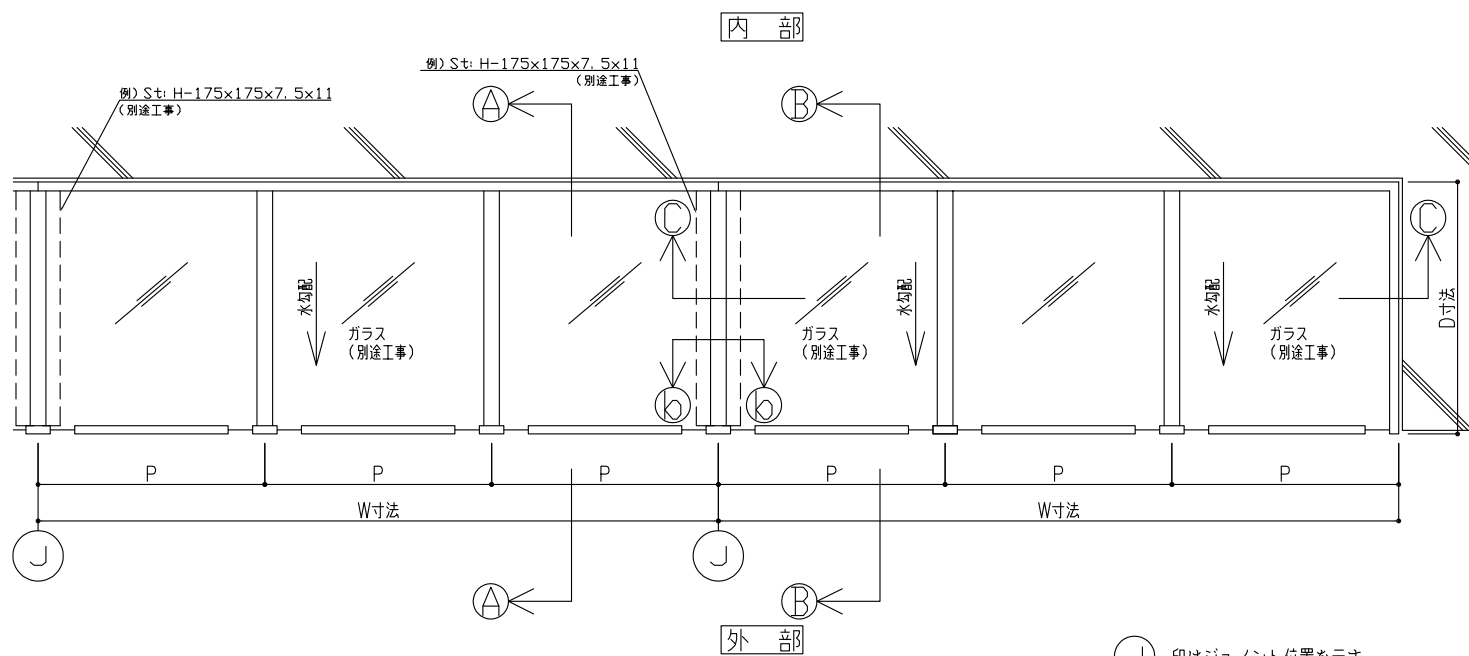

⓵ 印はジョイント位置を示す。

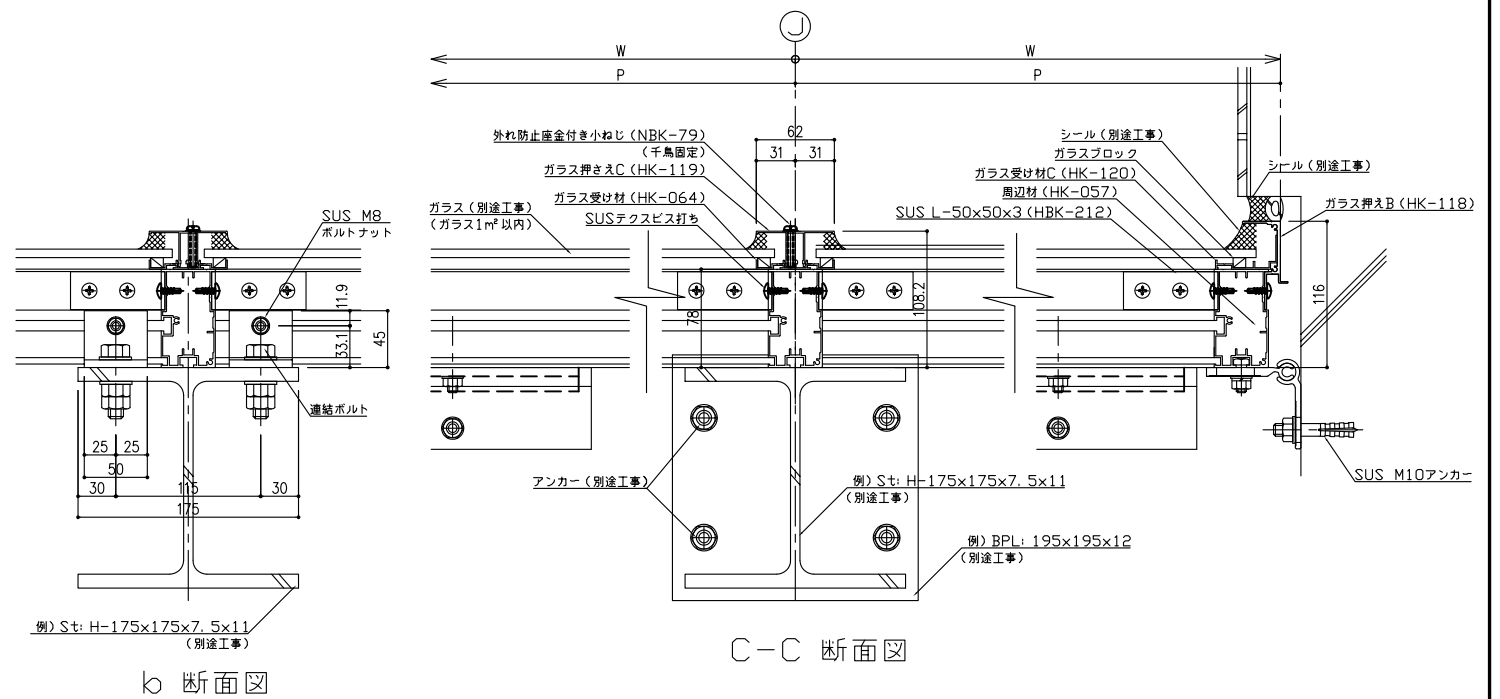

C-C 断面図

⓶ 断面図

記事		 白水興産株式会社 本社 〒105-0004 東京都港区新橋5-8-11 新橋エンタービル3F TEL. 東京 (03) 3431-9713 (代) FAX. (03) 3431-9708 関東支店 〒340-0002 埼玉県草加市豊原6-16-1 TEL. (048) 932-3853 (代) FAX. (048) 931-8164	主任	検図	作図	訂正履歴		御承認印		工事番号	工事名称 (仮称) *****新築工事	図面名 ガラス底 (片持ち梁タイプ) 詳細図	図番 S-3	
手摺色:*****						初版作図 *****								
		施工業者 *****建設 株式会社 殿											縮尺 A3=1/6	