

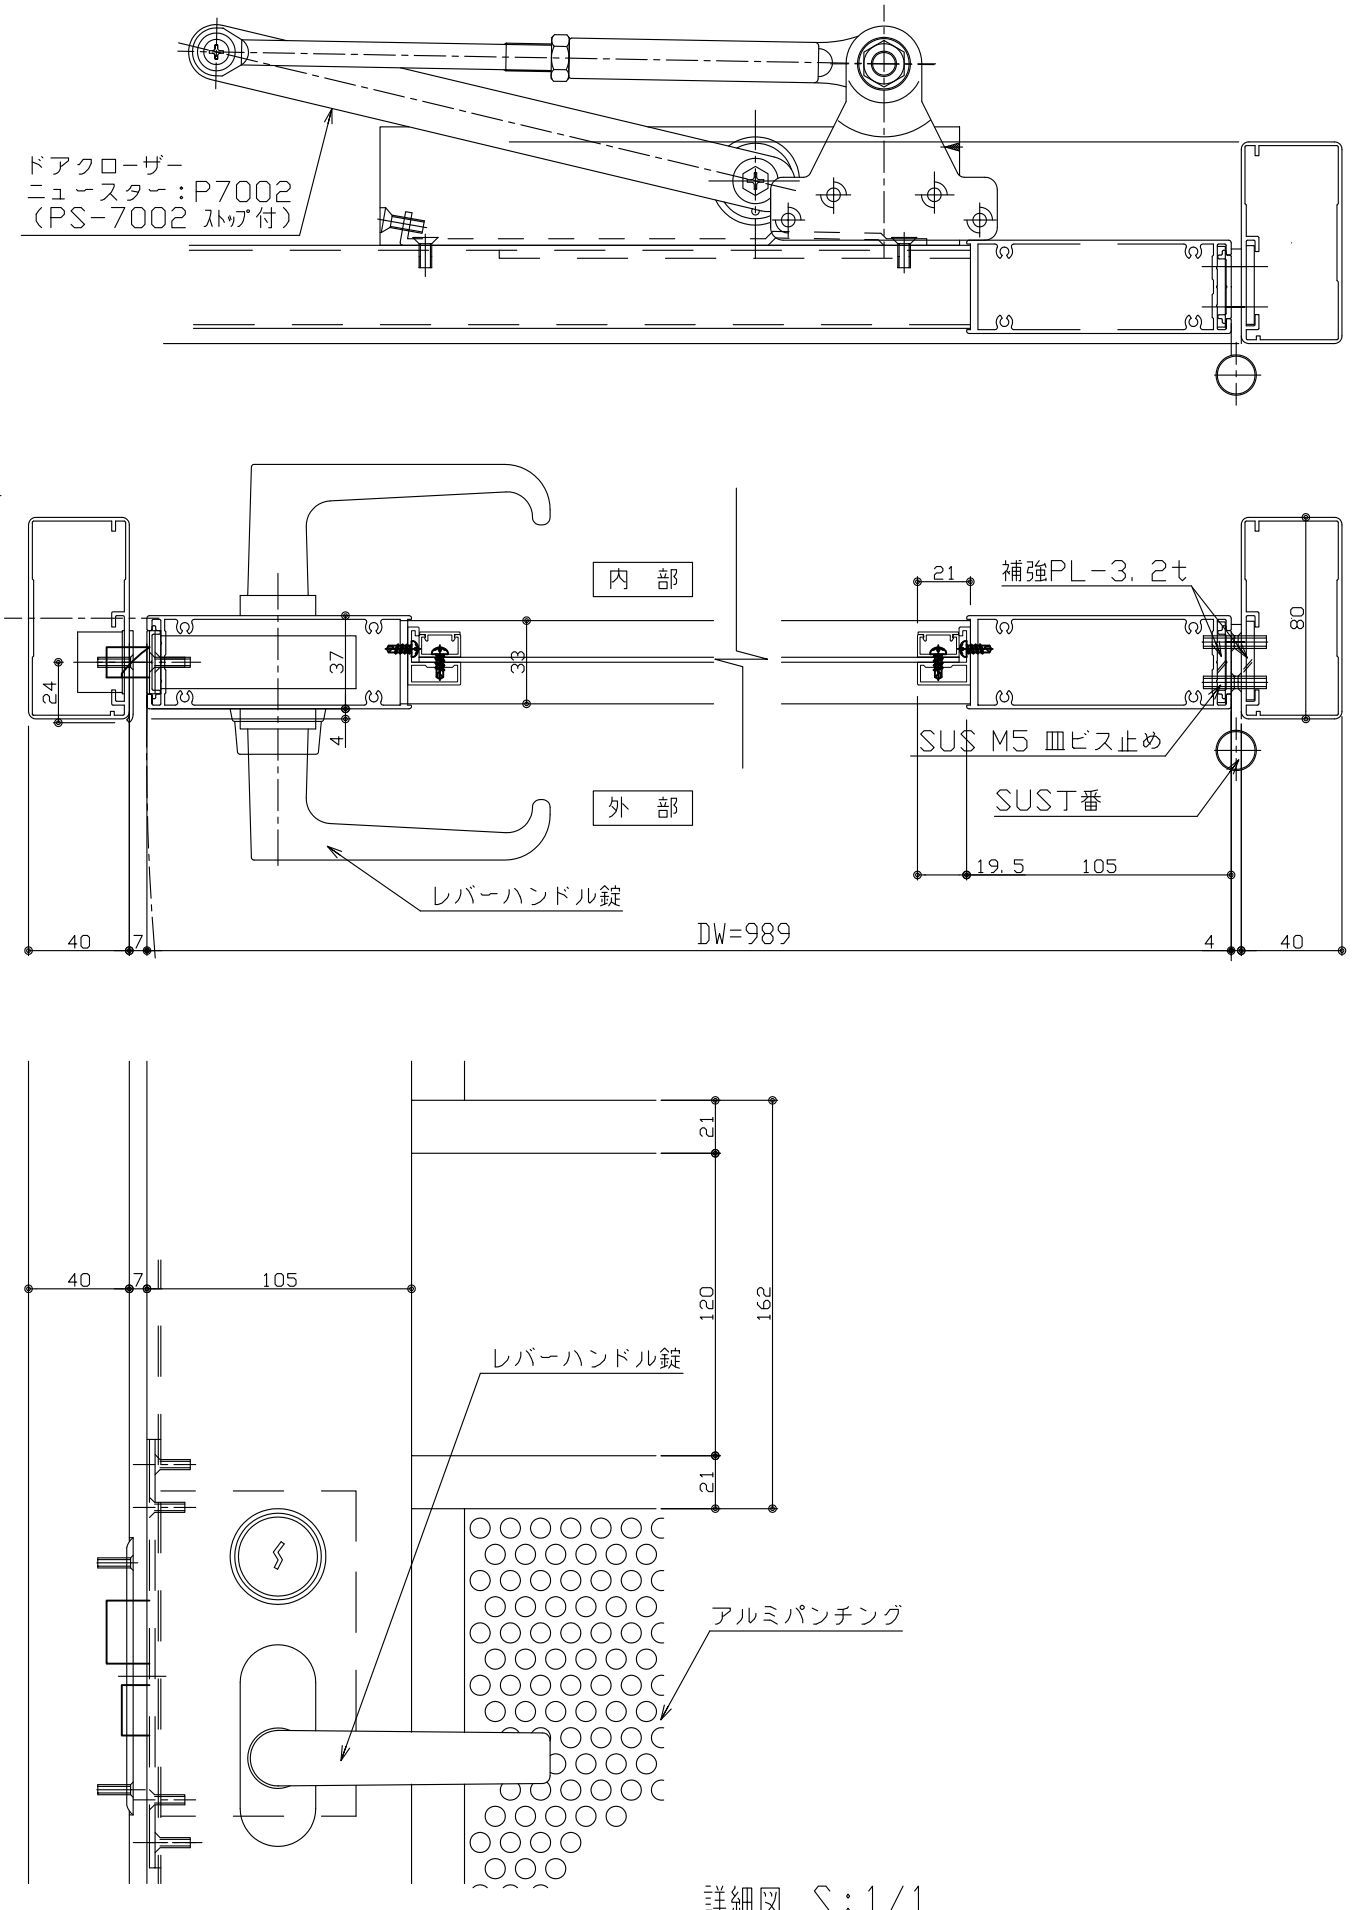


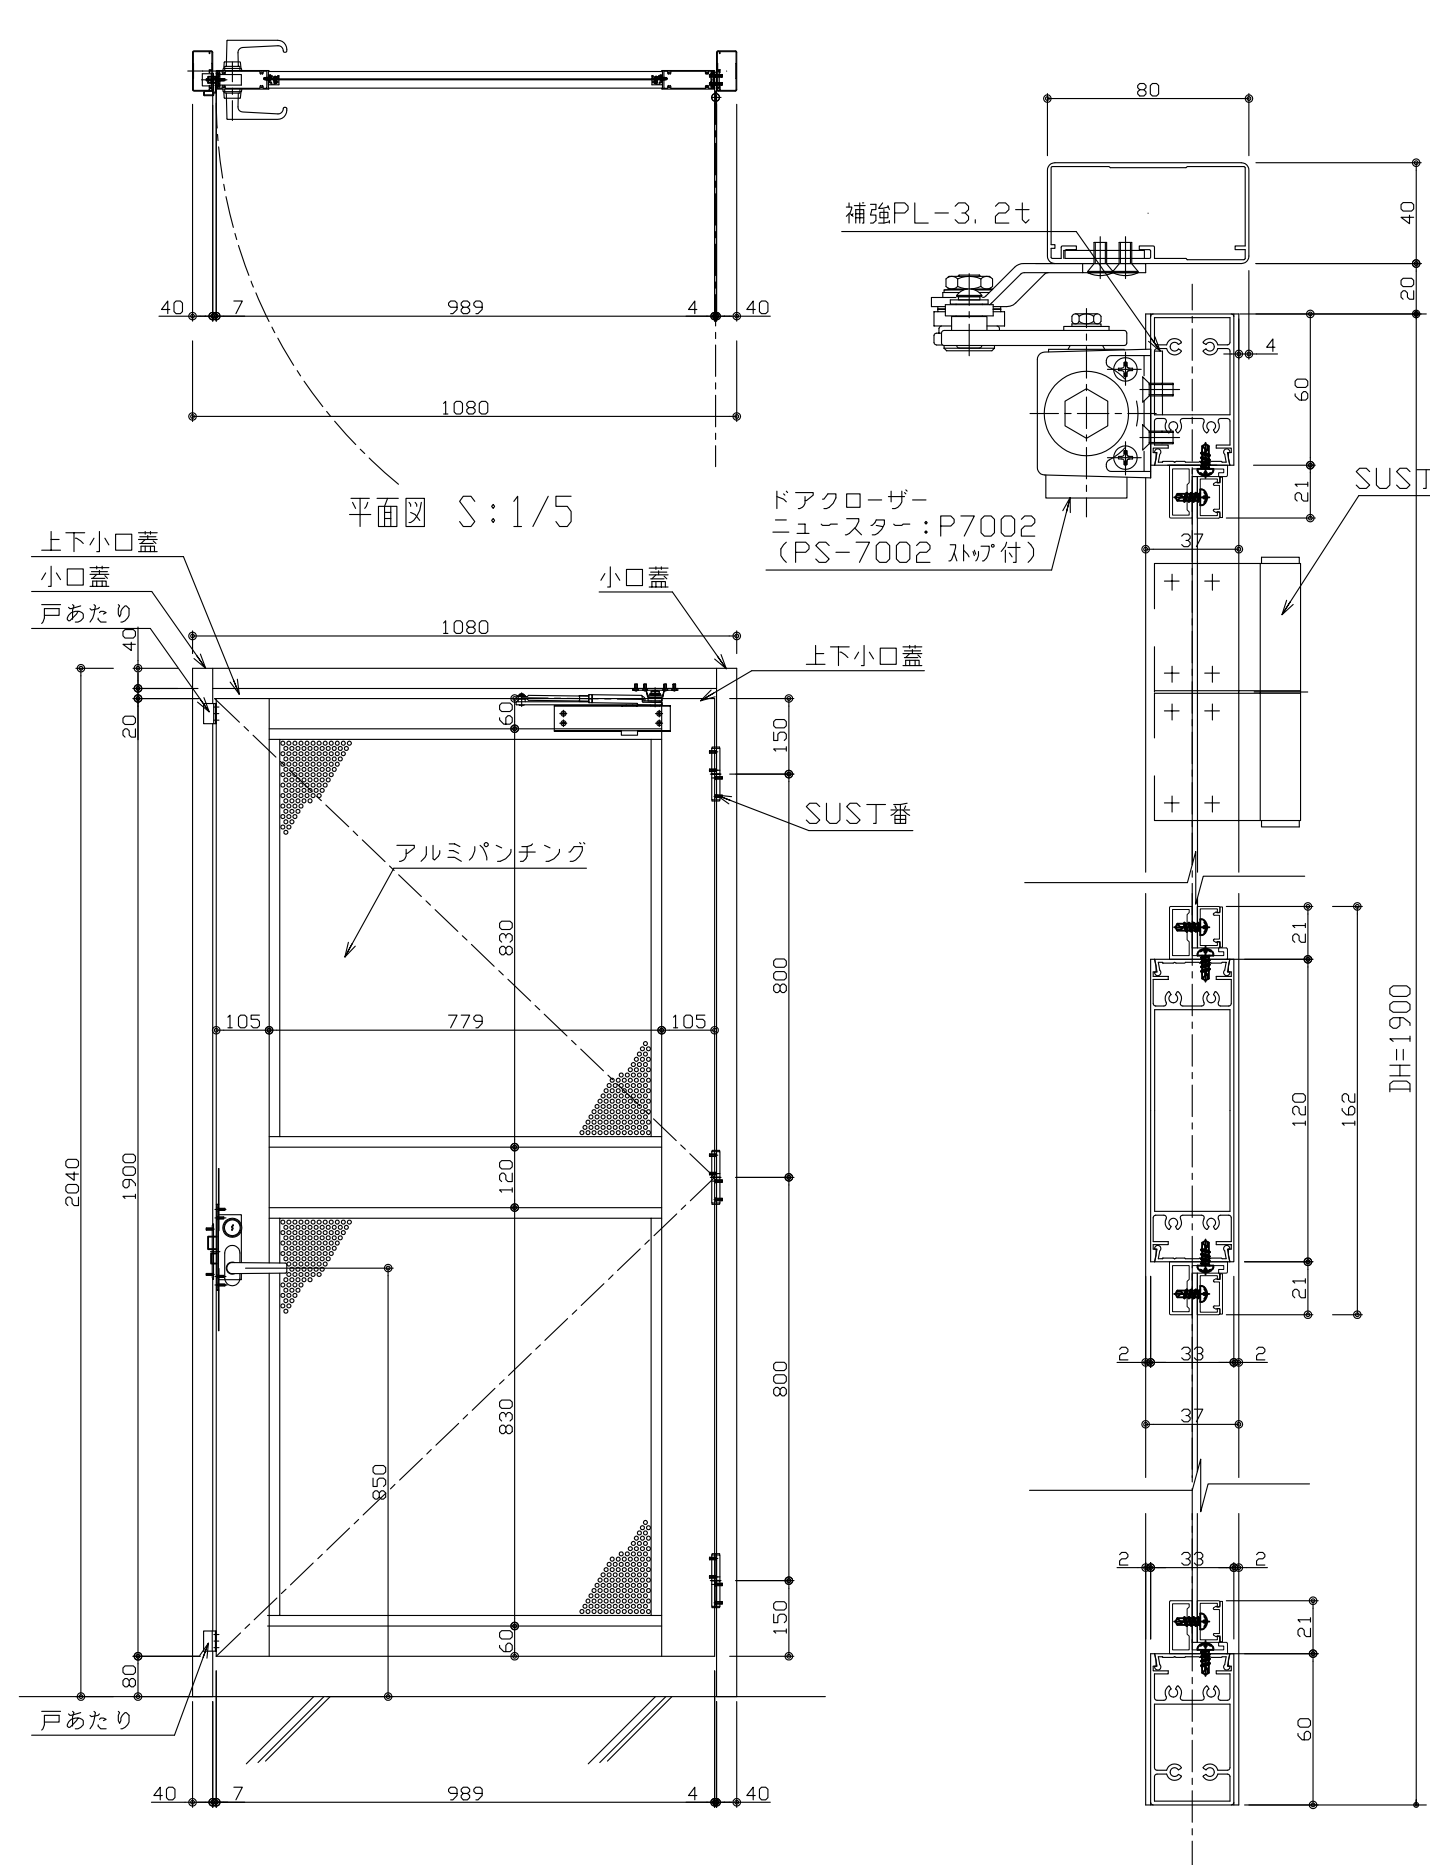

立面図 S:1/5

詳細図 S:1/1

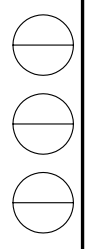

扉-01A

記事 手摺色:*****	白水興産株式会社 本社 〒105-0004 東京都港区新橋5-8-11 新橋エンタービル3F TEL: 東京(03)3431-9713(代) FAX: (03)3431-9708 関東支店 〒340-0002 埼玉県草加市常盤1-16-1 TEL: (048)932-3853(代) FAX: (048)931-8164	主任 検図 作図 訂正履歴 初版作図 ***** (天笠)	御承認印	工事番号	工事名称 (仮称) *****新築工事 施工業者 *****建設 株式会社 殿	図面名 片開き(アルミパンチング扉、 ドアクローザー付) 縮尺 A3=1/3	図番 S-1
----------------------------	---	---	-------------	-------------	--	---	----------------------