シャルム　ガラス竪枠仕様手すり

立面図

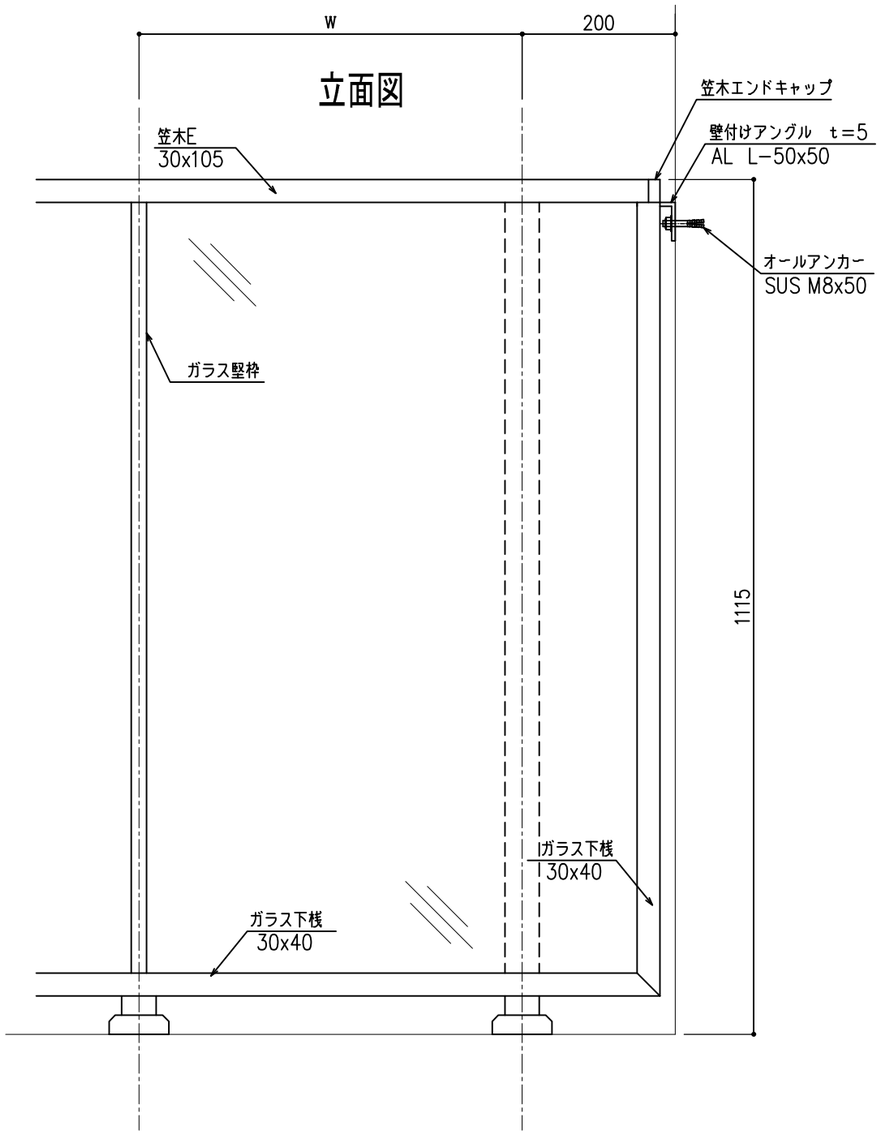

縦断面

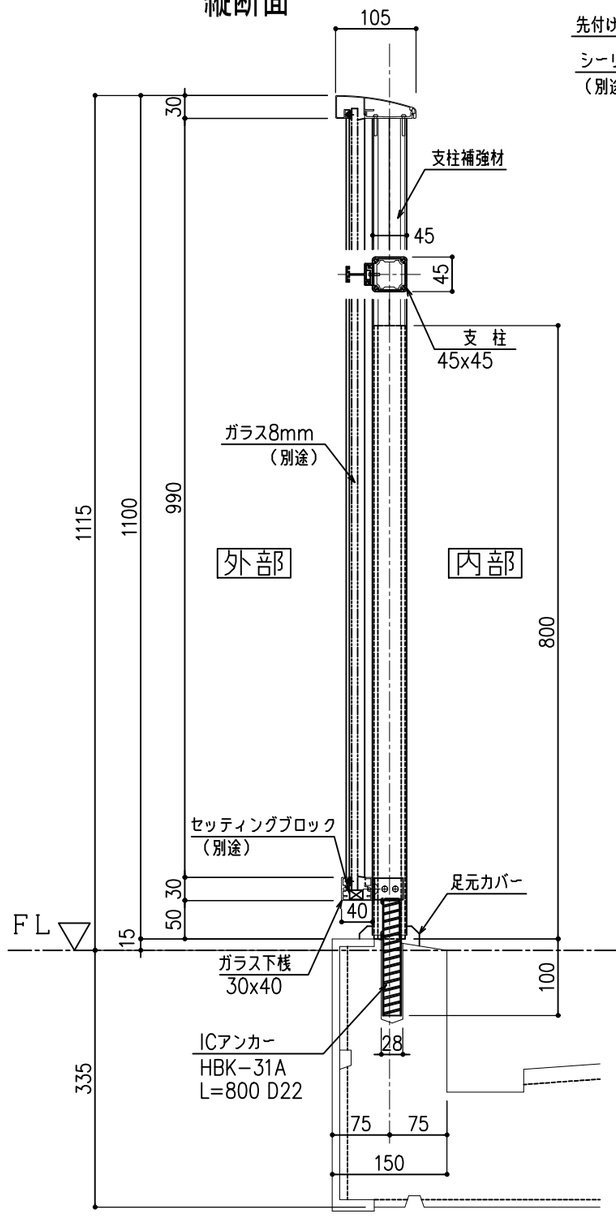

笠木納まり

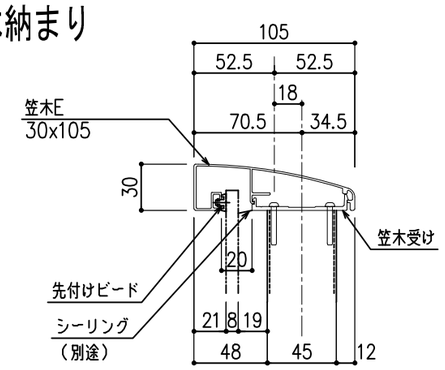

横断面

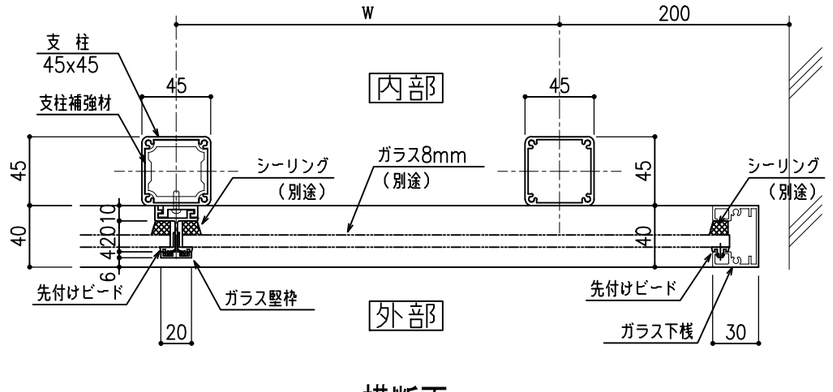

（S=A1：1／2）
（S=A3：1／4）

支柱－足元　詳細納まり断面

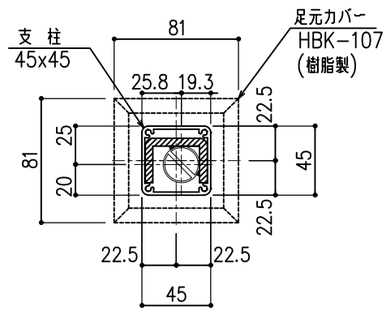

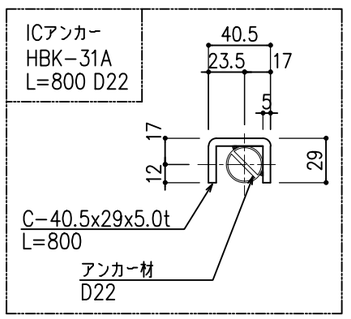

（S=A1：1／2）
（S=A3：1／4）

記事		主任	検図	作図	訂正履歴	御承認印	工事番号	工事名称	図面名	図番
手すり色：＊＊＊＊＊	白水興産株式会社 本社〒105-0004東京都港区新橋5-8-11新橋エンタービル3F TEL.東京(03)3431-9713(代) FAX.(03)3431-9708 関東支店〒340-0002埼玉県草加市青柳6-16-1 TEL.(048)932-3853(代) FAX.(048)931-8164			天笠	初版作図　＊＊＊＊＊＊			（仮称）＊＊＊＊＊＊　新築工事 施工業者　殿	シャルム　ガラス竪枠仕様手すり詳細図 縮尺　A1=1/4（A3=1/8）	