



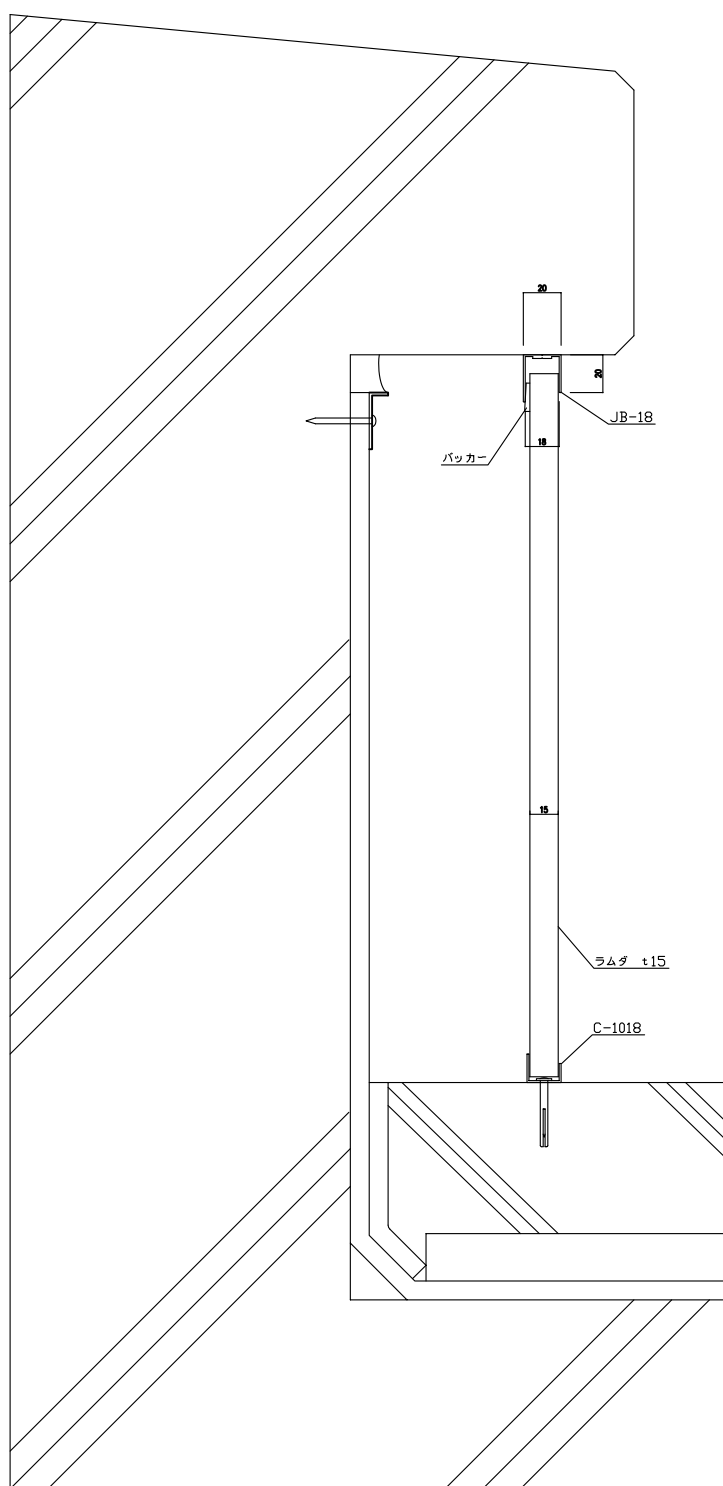

製品名	T-2 : アゴ下目地なしレール後付
材 料	セメント中空押出成形板

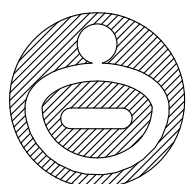

白水興産株式会社